


6 IMPLANTAÇÃO
ESCALA 1:200

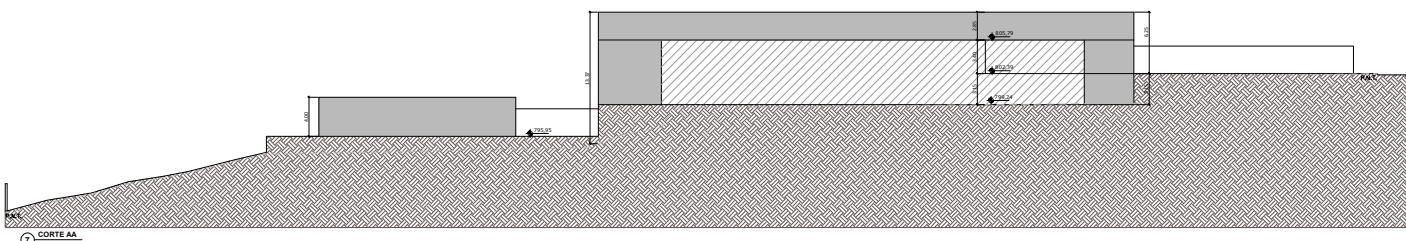

CORTE
ESCALA 120

VOLUME RESERVATÓRIO PARA APROVEITAMENTO DE ÁGUAS PLUVIAIS

Área de cobertura impermeável (Aci) = 16 x 1.787,84 = 28.605,44 m²

VOLUME DE RESERVATÓRIO DE CONTROLE DE ESCOAMENTO SUPERFICIAL

Volume mínimo	=	6,3	x	5.745,85	=	36.198,86	
Volume proposto					=	36.200,00	

1

- A construir computável
 - A construir não computável
 - Existente regular computável
 - Existente regular não computável
 - Existente computável a demanda
 - Área ajardinada permeável
 - Terreno não escavado

PROJETO APROVADO

PROJETO APROVADO
Alvará de Aprovação e Execução de Reforma (Exceto HIS e HMP)
Número do alvará: 54924-25-SP-REF
RE Analista: 8101639 - RE Superior: 7532075
Número do processo SEI: 1020.2025/0011887-7

PROJETO APROVADO
Alvará de Aprovação e Execução de Reforma (Exceto HIS e HMP)
Número do alvará: 54924-25-89-RF
RF Analista: S101639 - RF Superior: 7532075
Número do processo SEI: 1020.2025/0011887-7
Data de Publicação: 07/11/2025

[View Details](#) | [Edit](#) | [Delete](#)