




PLANTA DE REMANEJAMENTO GALERIA CÔRREGO DO SAPATEIRO  
ESC. 1:500

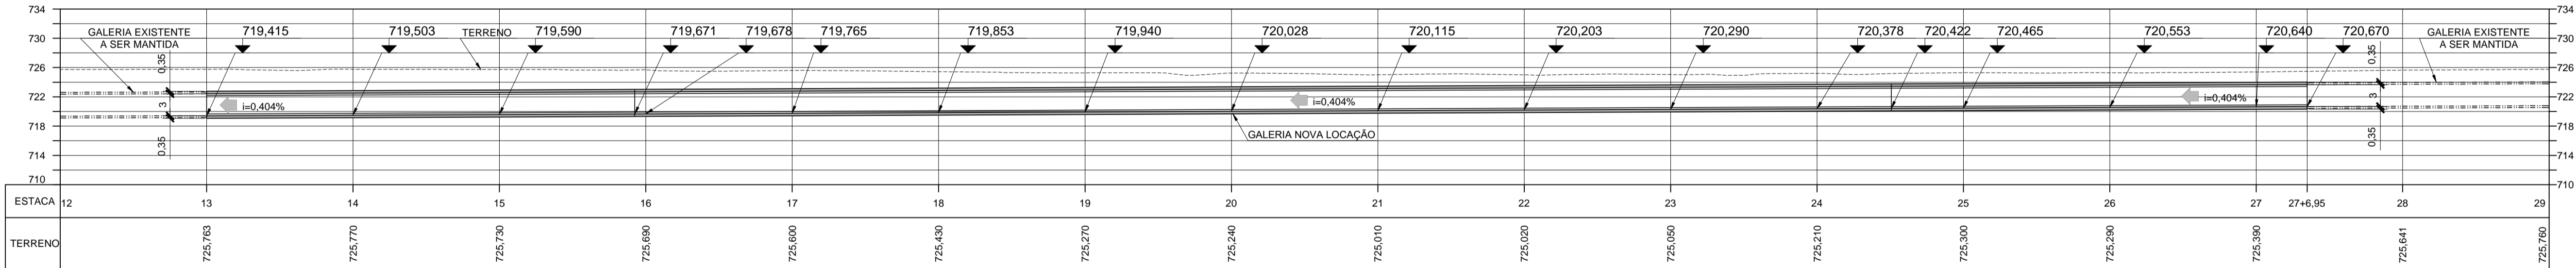


PERFIL DE REMANEJAMENTO GALERIA CÔRREGO DO SAPATEIRO  
ESC. 1:500

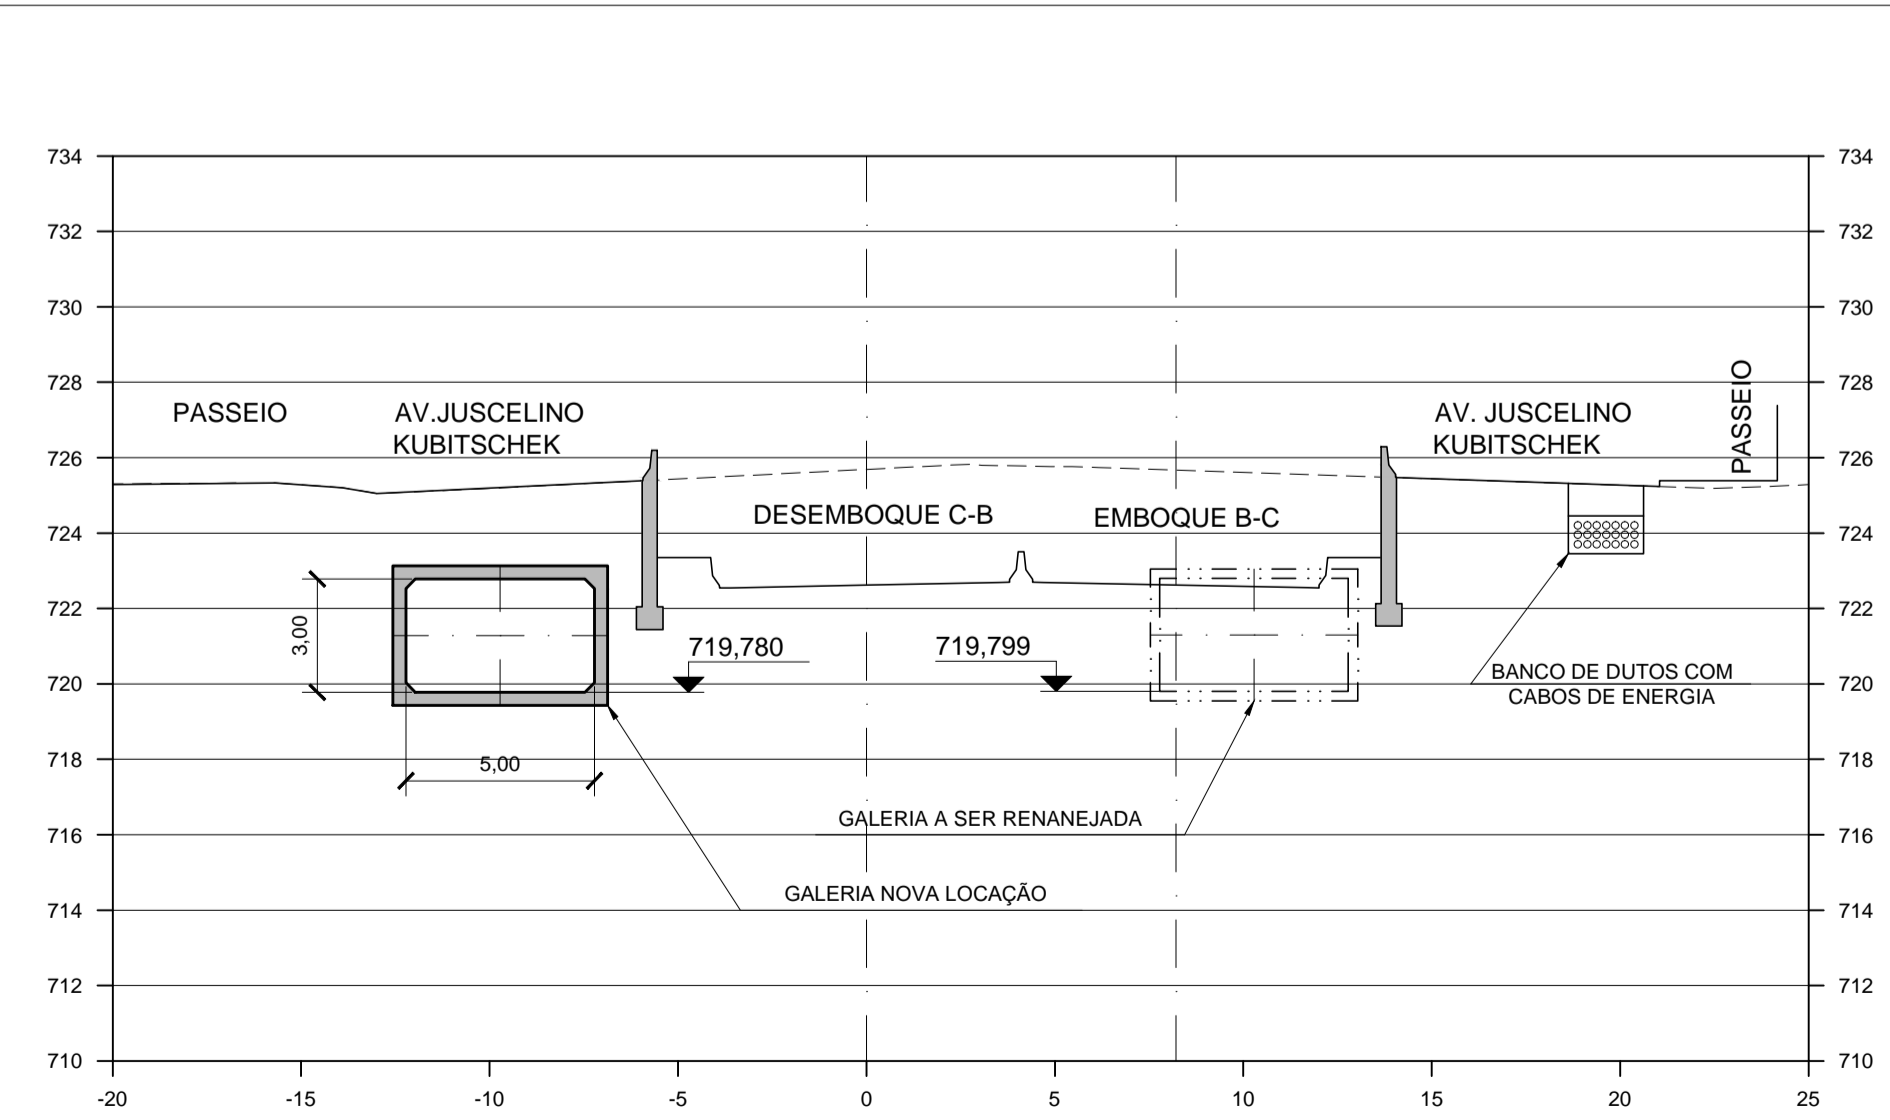

CORTE A  
ESC. 1:200

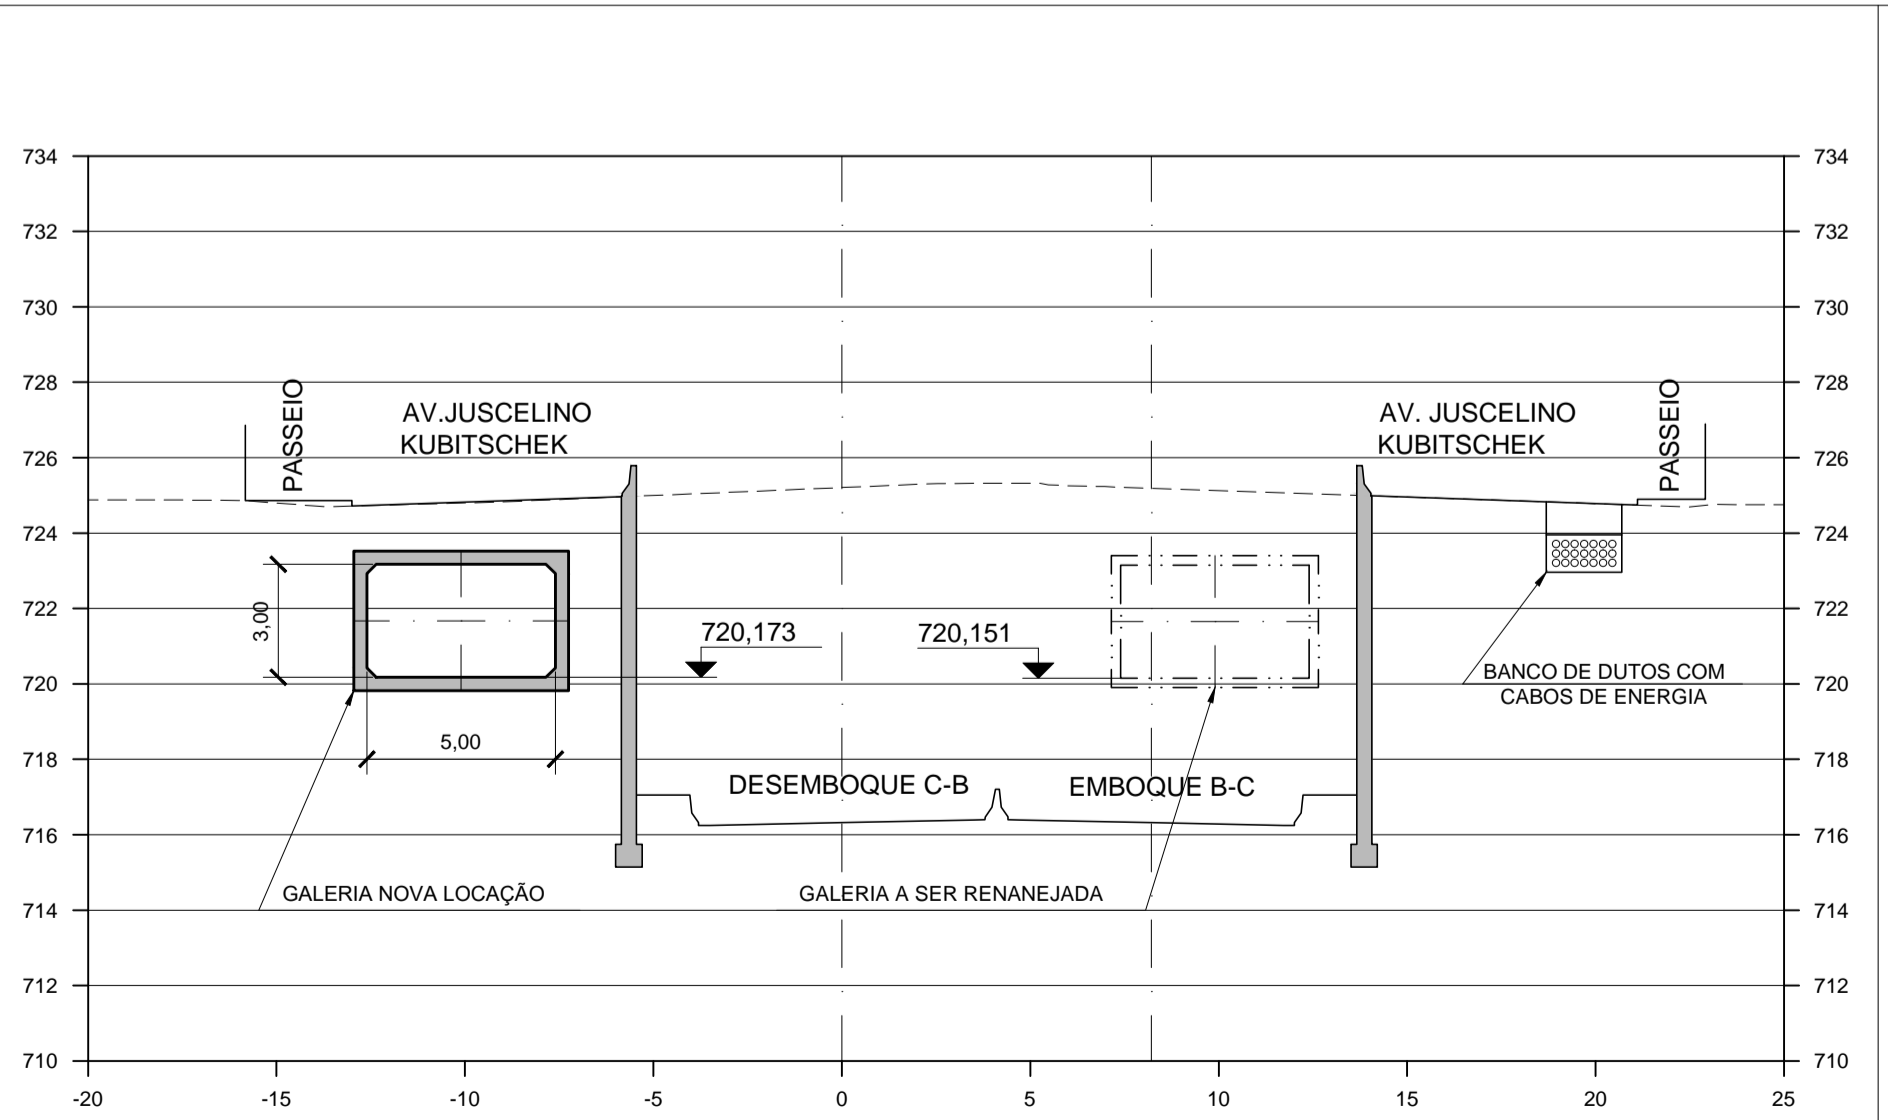

CORTE B  
ESC. 1:200

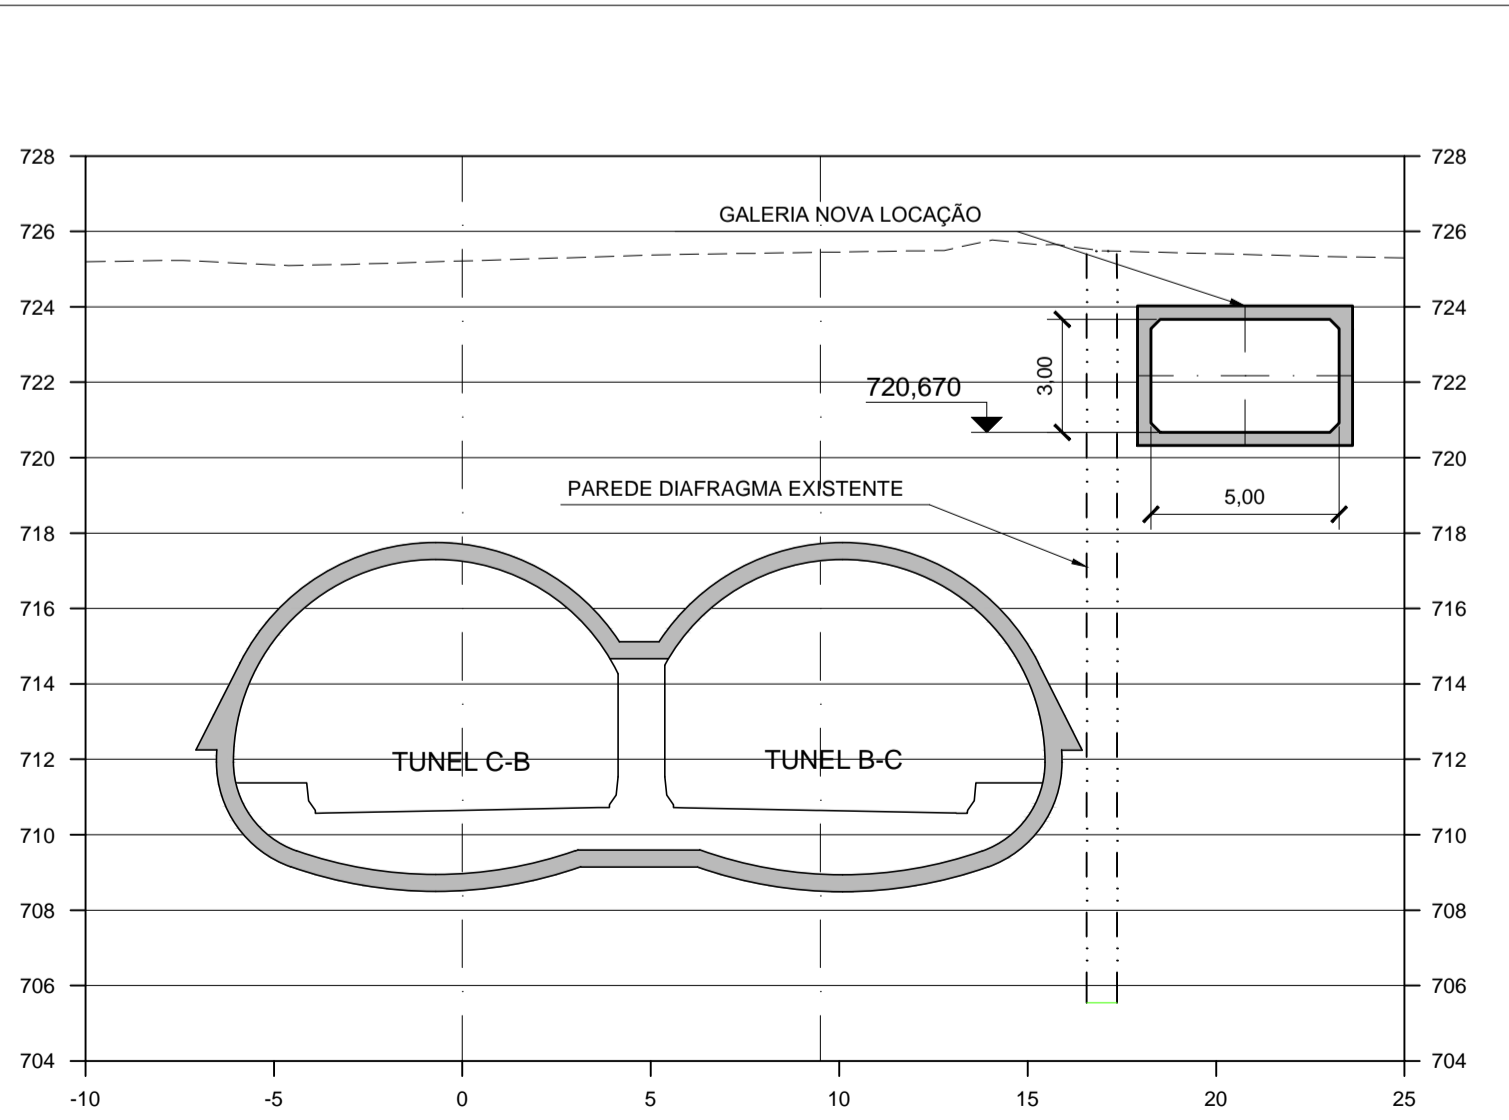

CORTE C  
ESC. 1:200

**NOTAS:**  
1 - MEDIDAS EM METROS, ELEVÇÕES E COORDENADAS EM METROS, EXCETO INDICAÇÃO CONTRÁRIA.  
2 - CONFERIR MEDIDAS NA OBRA.

**DESENHOS DE REFERÊNCIA:**

0	JULIANA	31/08/2023		
REVISÃO	VISTO PROJETISTA	DATA	VISTO SP-URBANISMO	DATA

DESENHOS DE REFERÊNCIA

LEGENDA	
---	GALERIA EXISTENTE
- - - -	GALERIA EXISTENTE A SER REMANEJADA
---	GALERIA NOVA LOCAÇÃO



DESENHO Nº  
**B | J | K | 0 | 1 | 1 | H | 0 | 0 | 1 | O**  
SUBSTITUÍDO POR Nº  
SUBSTITUÍ Nº  
OBRA  
BOULEVARD JK

TÍTULO  
REMANEJAMENTO DE INTERFERÊNCIAS  
GALERIA CÔRREGO DO SAPATEIRO

ESCALA INDICADA

DESENHO Nº		1023-SPU002-005-MS1-001_0	
RESPONSÁVEL TÉCNICO		CREA	
LEONARDO P. LORENZO		0601838572	
VISTO		DATA	
PROJETO	MARCIO MERLINO	31/08/2023	
DESENHO	MATHEUS COSTA	31/08/2023	
VERIFICAÇÃO	JULIANA GODOI	31/08/2023	
APPROVAÇÃO	LEONARDO P. LORENZO	31/08/2023	
LIBERAÇÃO	LEONARDO P. LORENZO	31/08/2023	



ESTE DESENHO É PROPRIEDADE DA SP-URBANISMO NÃO PODENDO SER REPRODUZIDO E/OU REVELADO EM TODO OU EM PARTE SEM SUA AUTORIZAÇÃO.

APROVAÇÃO FINAL	
VERIFICAÇÃO	
APROVAÇÃO	
LIBERAÇÃO	