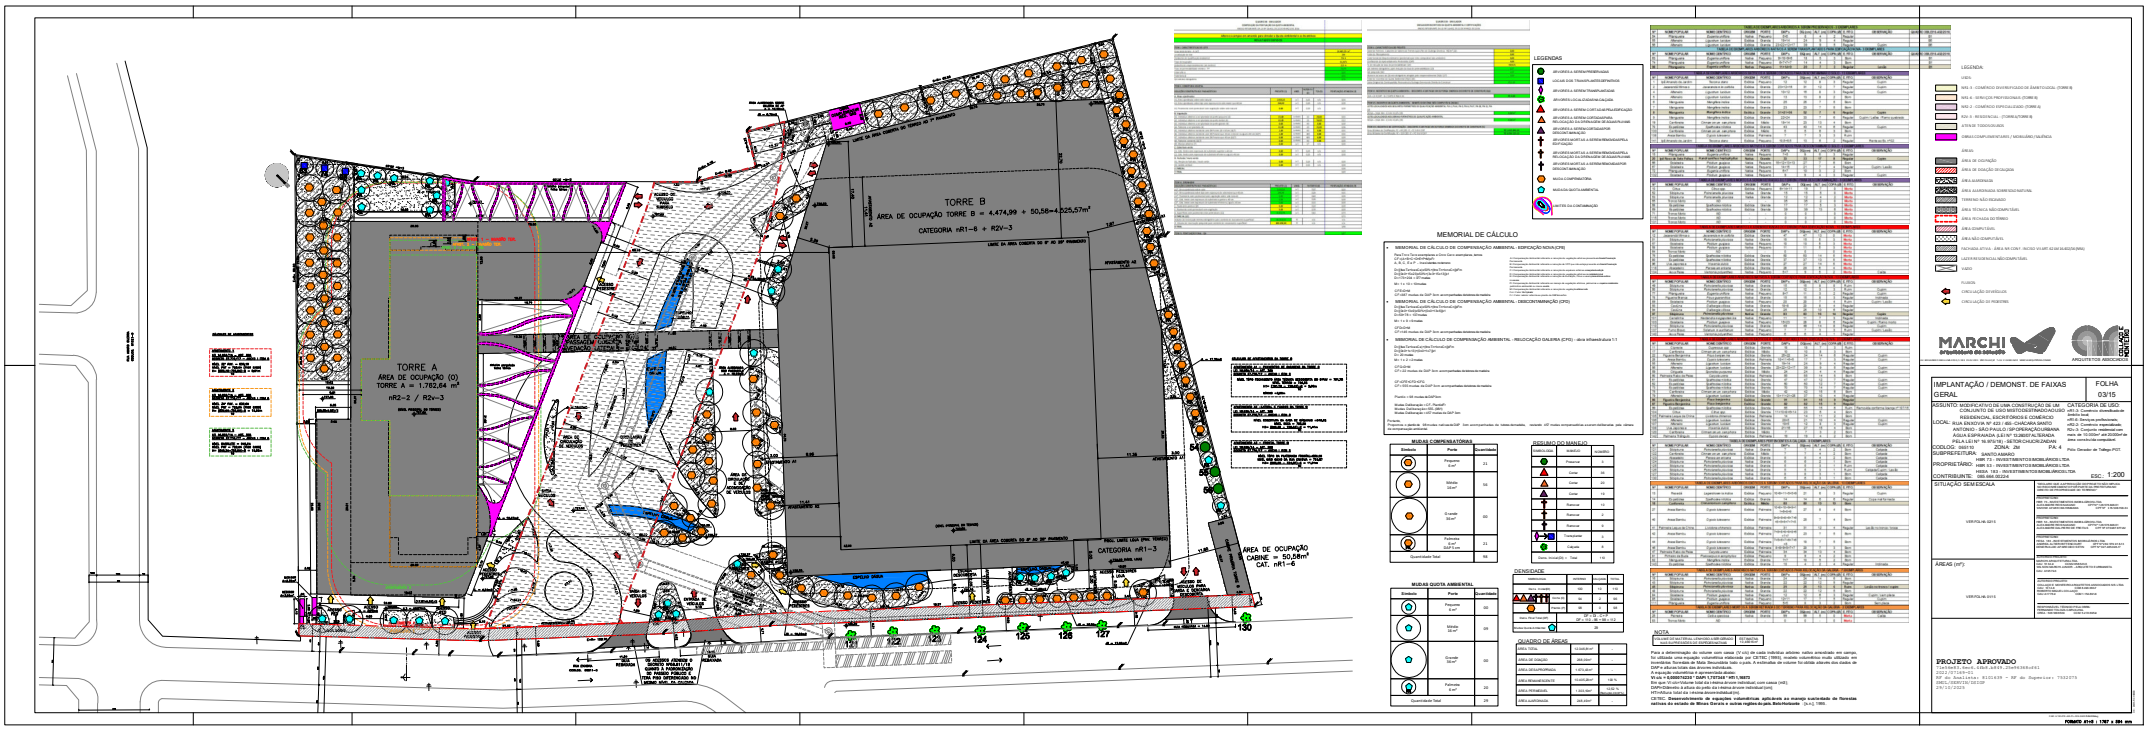
TORRE A
AREA DE OCUPAÇÃO (O)
TORRE A = 1.782,64 m²
nR2 – 2 / R2v–3
TORRE B
AREA DE OCUPAÇÃO TORRE B = 4.474,99 + 50,58=4.525,57m²
CATEGORIA nR1–6 + R2V–3
AREA DE OCUPAÇÃO
CABINE = 50,58m²
CAT. nR1–6
CATEGORIA nR1–3
LEGENDAS
MEMORIAL DE CÁLCULO
MUDAS COMPENSATÓRIAS
MUDAS QUOTA AMBIENTAL
RESUMO DO MANEJO
DENSIDADE
QUADRO DE ÁREAS
NOTA
LEGENDA:
ZONAS
ÁREAS
FLUXOS
IMPLANTAÇÃO / DEMONST. DE FAIXAS
GERAL
FOLHA
03/15
ASSUNTO: MODIFICATIVO DE UMA CONSTRUÇÃO DE UM CONJUNTO DE USO MISTO DESPACHO NO USO RESIDENCIAL, ESCRITÓRIOS E COMÉRCIO
DUSPREFEITURA: SANTO AMARO
CONTRIBUINTE: 099.866.052/24
ESC.: 1:200
SITUAÇÃO SEM ESCALA
AREAS (m²)
PROJETO APROVADO
FORMATO A1+0 - 1787 x 594 mm