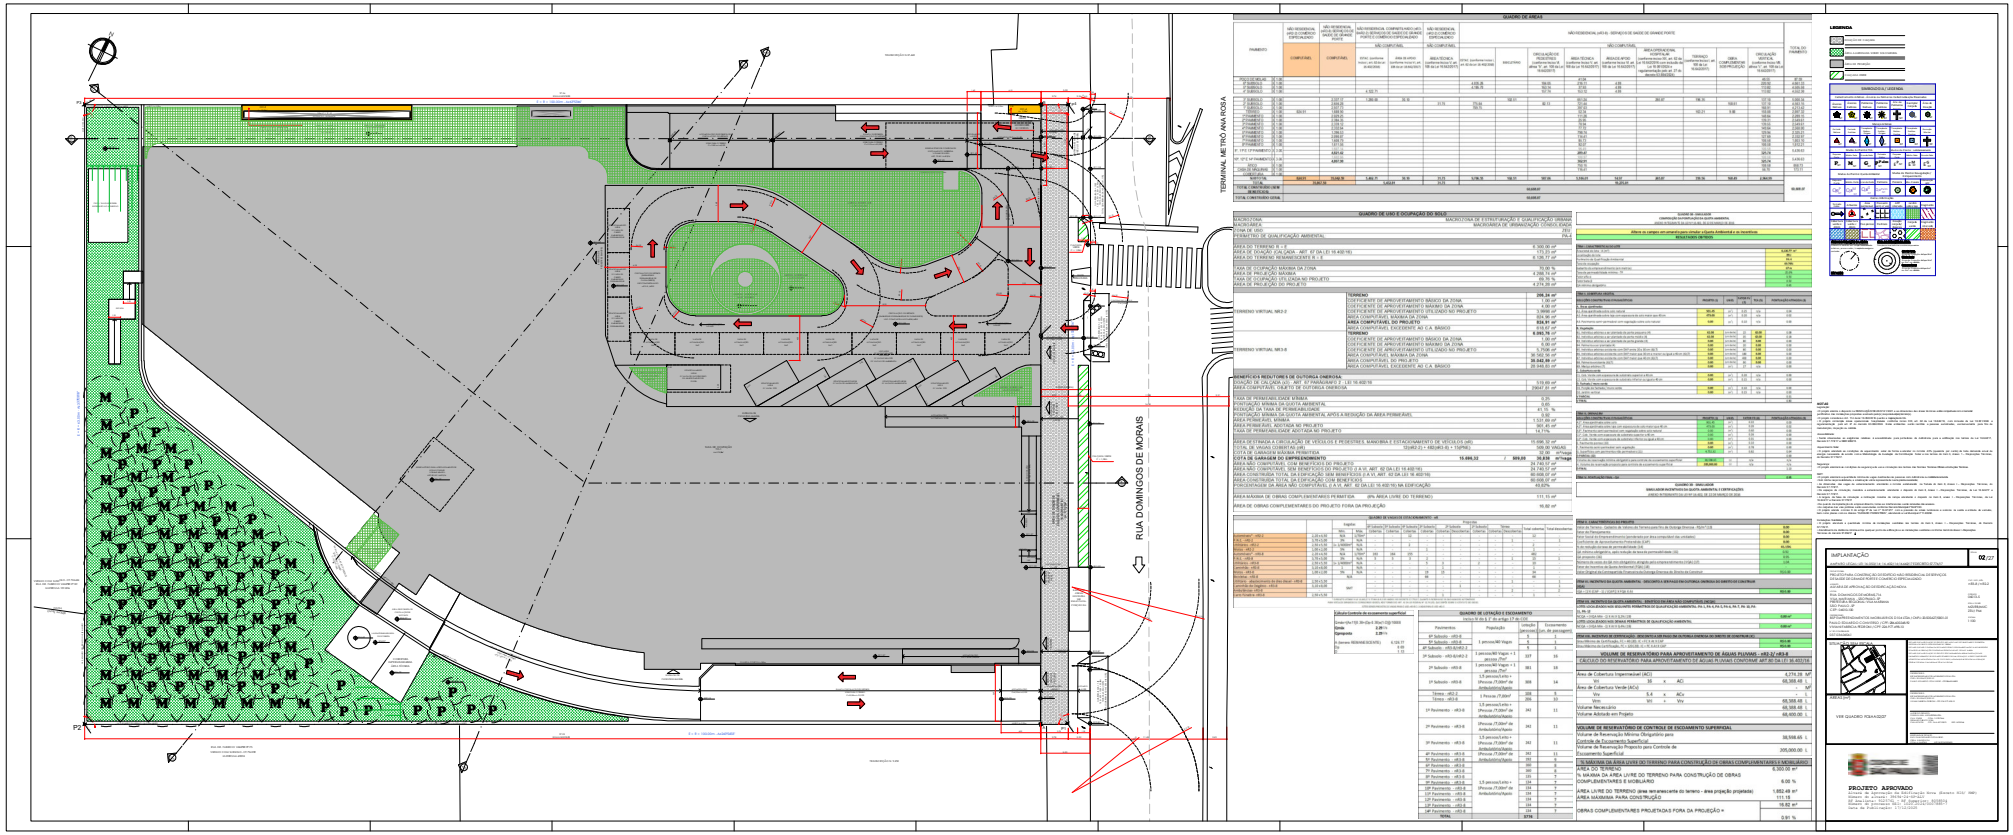
TERMINAL METRÔ ANA ROSA
RUA DOMINGOS DE MORAIS
P1
P2
QUADRO DE ÁREAS
QUADRO DE USO E OCUPAÇÃO DO SOLO
QUADRO DE VAGAS
QUADRO DE LOTAÇÃO E ESCOAMENTO
VOLUME DE RESERVATÓRIO PARA APROVEITAMENTO DE ÁGUAS PLUVIAIS - «R3-J/ «R3-B
% MÁXIMA DA ÁREA LIVRE DO TERRENO PARA CONSTRUÇÃO DE OBRAS COMPLEMENTARES E MOBILIÁRIO
OBRAS COMPLEMENTARES PROJETADAS FORA DA PROJEÇÃO =
LEGENDA
IMPLANTAÇÃO
PROJETO APROVADO