



AVENIDA GUARAPIRANGA
AVENIDA PAVIMENTADA
CODLOG: 08368-2

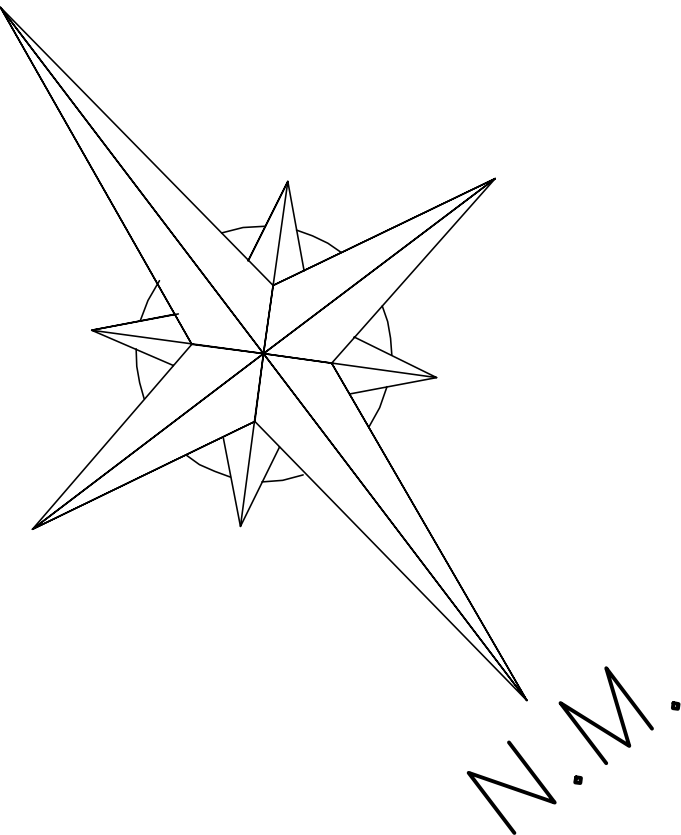

- QA:
- 04 UNIDADES DE INDIVÍDUO ARBÓREO A SER PLANTADO DE MÉDIO PORTE
 - 197,60m² DE ÁREA AJARDINADA SOBRE SOLO NATURAL
 - PONTUAÇÃO DE QA OBRIGATÓRIO = 0,40 QUE COINCIDE A PONTUAÇÃO MÍNIMA EXIGIDA
 - PONTUAÇÃO DE QA ATINGIDO = 0,43


LEGENDA:

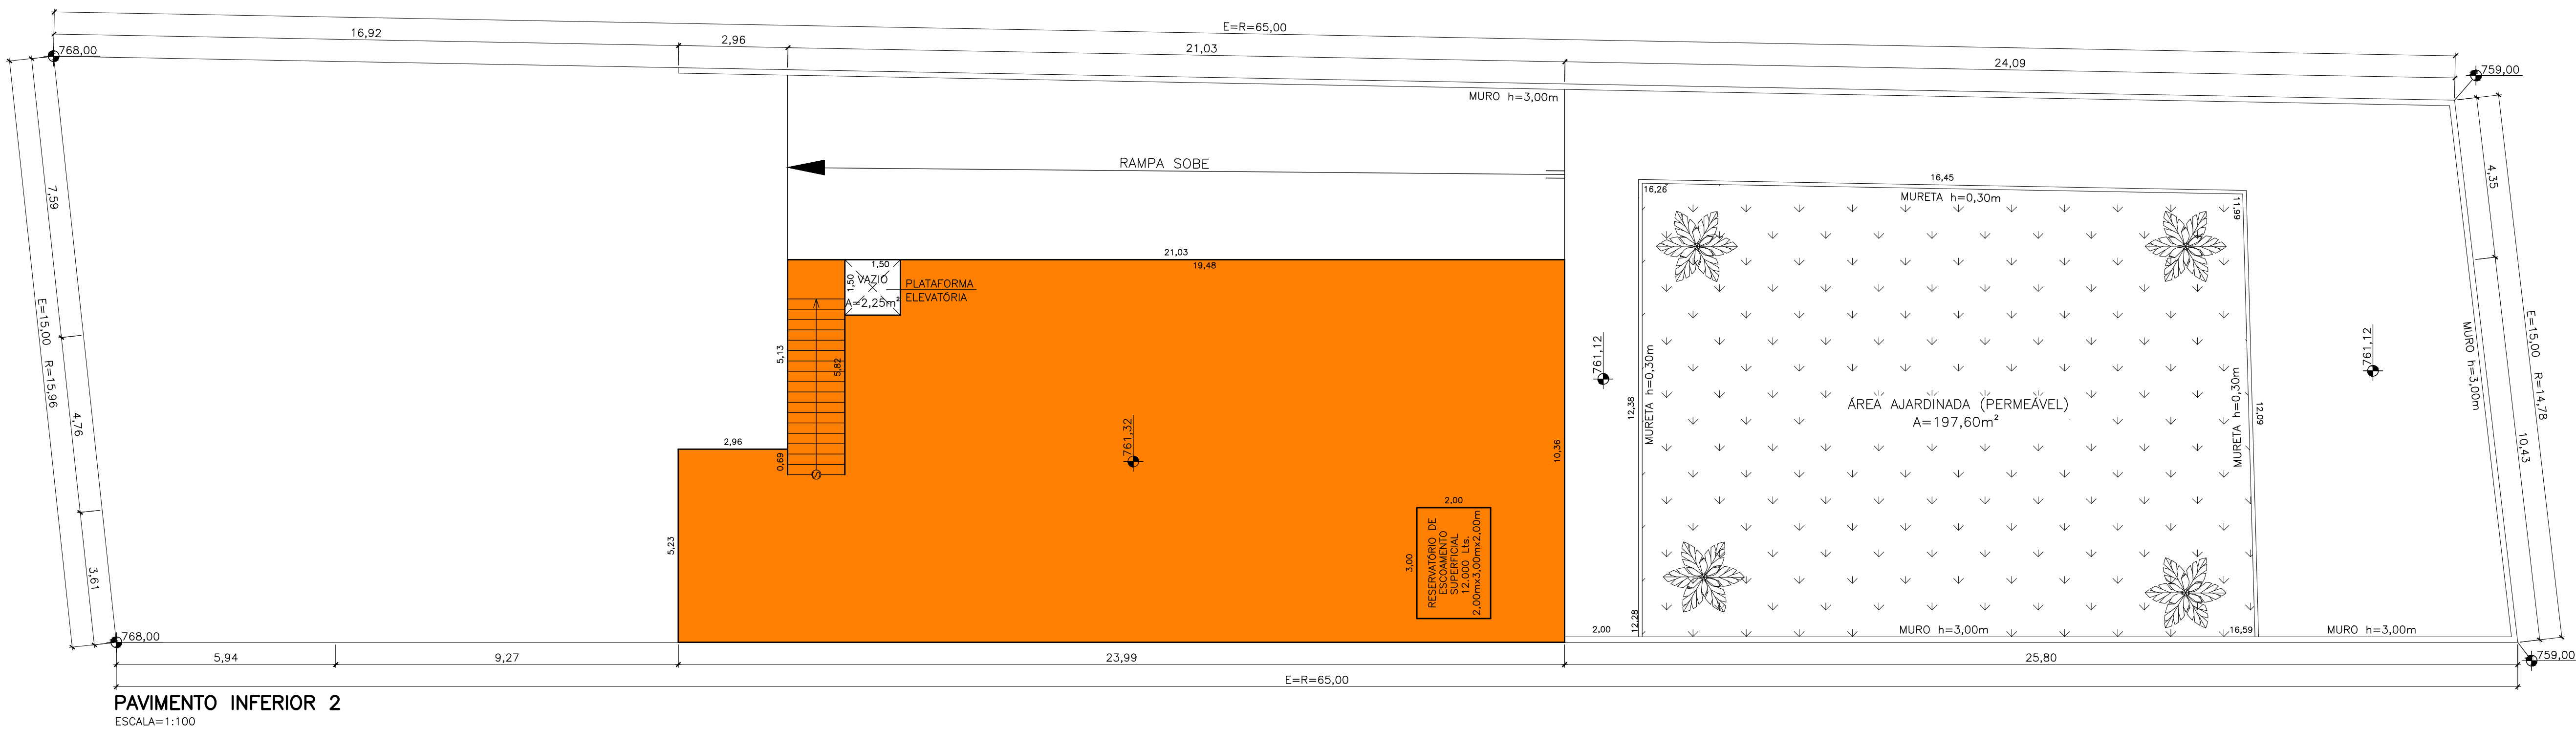

PROJETO SIMPLIFICADO

FOLHA 4/4

ASSUNTO: PROJETO DE QUOTA AMBIENTAL
PROPRIETÁRIOS: SÉRGIO FRANCISCO BARBOSA SUBDISTRITO: CAPELA DO SOCORRO
LOCAL: AVENIDA GUARAPIRANGA, S/N – LOTE 15 BAIRRO: TUPAROQUERA
MUNICÍPIO: SÃO PAULO – S.P. CLASSIF. DA VIA: ARTERIAL SUBPREFEITURA: M'BOI MIRIM
CODLOG: 08368-2 CEP.: 04917-005 G. ATIVIDADE: nR1-1 COM. DIVERSIFICADO
CONTRIBUINTE: 094.166.0013-1 ZONA: ZEIS-1 ESCALA: 1:100 CAT.USO: NR

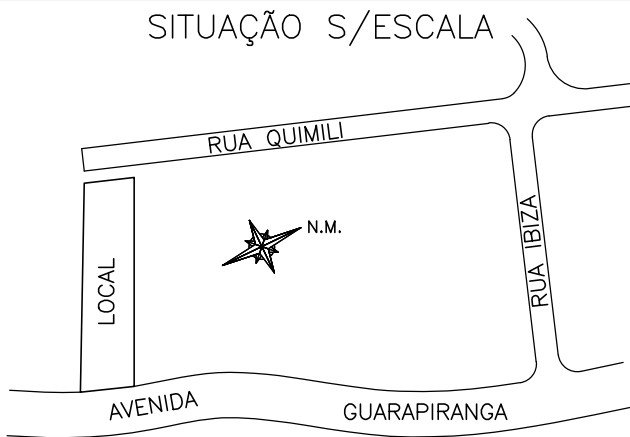

DECLARO QUE A APROVAÇÃO DO PROJETO NÃO IMPLICA NO RECONHECIMENTO PELA PREFEITURA DO DIREITO DE PROPRIEDADE DO TERRENO.

DECLARO QUE NÃO CONSTAM AS OBRIGAÇÕES CONTRATUAIS PREVISTAS NO ART. 59 DA LEI 16402/16.

DECLARO TER PLENO CONHECIMENTO DE QUE A APROVAÇÃO DO PROJETO ESTÁ FUNDAMENTADA APENAS EM RELAÇÃO AOS PARÂMETROS URBANÍSTICOS RELEVANTES ESTABELECIDOS NA LEGISLAÇÃO VIGENTE E QUE O PROJETO ATENDE A TODAS AS EXIGÊNCIAS DO LOE, COE E LUOS, ALÉM DAS PREVISTAS NA LEGISLAÇÃO FEDERAL E ESTADUAL E NAS NORMAS TÉCNICAS OFICIAIS.

QUADRO DE ÁREAS

PROPRIETÁRIO: SÉRGIO FRANCISCO BARBOSA

V I D E P L A N T A

AUTOR DO PROJETO – DIRIGENTE TÉCNICO:
ENGENHEIRO: FERNANDO FERREIRA FERRAZ
CREA: 5069749452 COM: 5.950.143-9
ART. N°: 28027230232042802