




ESTE DESENHO É PROPRIEDADE DA SP-URBANISMO NÃO PODENDO SER REPRODUZIDO E/OU REVELADO NO TODO OU EM PARTE SEM SUA AUTORIZAÇÃO

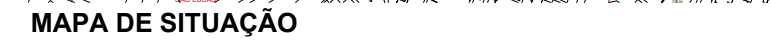


COM A ELABORAÇÃO DE PROJETOS BÁSICOS A BASE DE DADOS SERA ATUALIZADA PARA ABRANGER LEVANTAMENTOS MAIS RECENTES DA DATA DE ELABORAÇÃO DE PROJETO.


AS IMAGENS UTILIZADAS NESTA ETAPA POSSUEM CARATER APENAS REPRESENTATIVO, DE MODO A DEMONSTRAR OS ASPECTOS E DIRETRIZES ALMEJADOS PARA O PROJETO.

REFERÊNCIAS

TÍTULO
PROJETO DE URBANISMO FUNCIONAL -
RUA ÁGUAS DE LINDOIA
IMPLANTAÇÃO GERAL

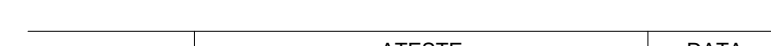

ESTE DESENHO É PROPRIEDADE DA SP-URBANISMO NÃO PODENDO SER REPRODUZIDO E/OU REVELADO NO TODO OU EM PARTE SEM SUA AUTORIZAÇÃO

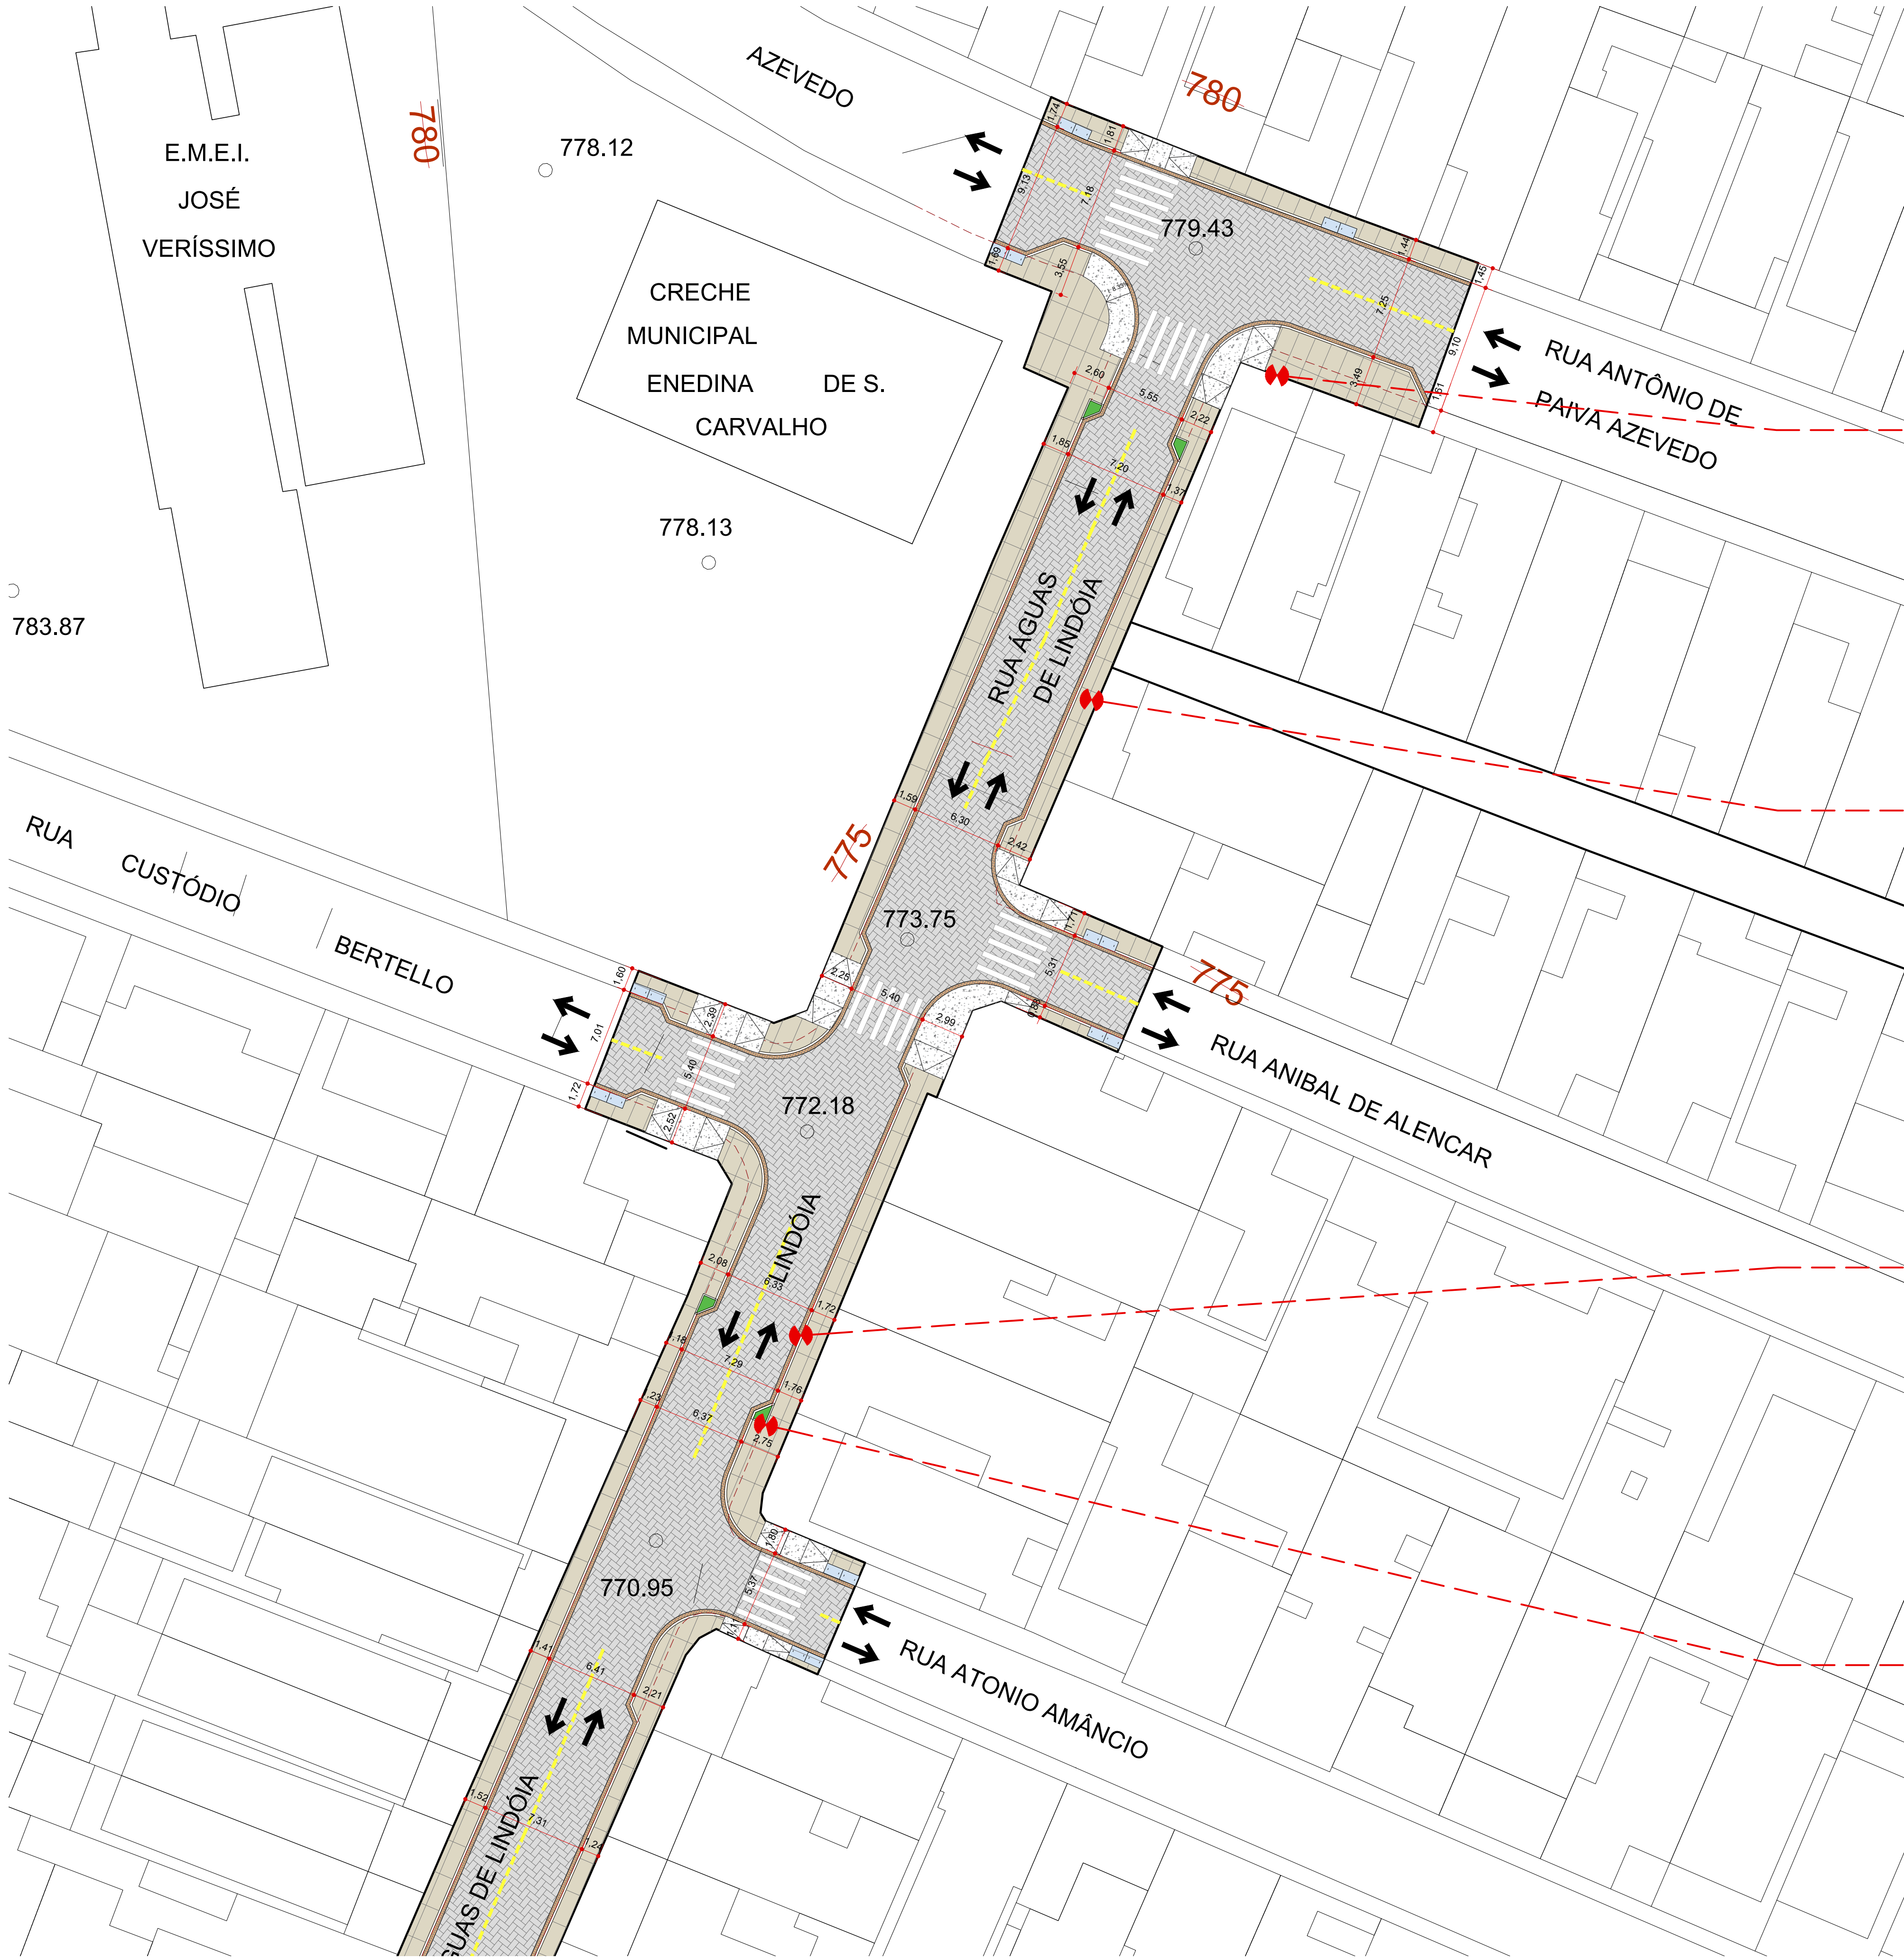


QUANTITATIVO PRELIMINAR DE COMPONENTES URBANOS		
HACHURA	COMPONENTES URBANOS	QUANTIDADE
	LEITO CARROÇÁVEL	2.935,91m²
	CALÇADA EM PLACA CIMENTÍCIA	1.123,75m²
	RAMPAS ACESSIBILIDADE EM CONCRETO MOLDADO IN LOCO	203,73m²
	ÁREAS VERDES	9,92m²
	ELEMENTOS DE DRENAGEM URBANA – MONOBLOCO	221,79m²
	ELEMENTOS DE DRENAGEM URBANA – BOCAS DE LOBO DUPLA	32 UNIDADES
ÁREA TOTAL DE IMPLANTAÇÃO		4.630,78m²



ALARGAMENTO DE ESQUINAS ADJACENTE A TRAVESSIAS




CALÇADA EM PLACA CIMENTÍCIA COM ACESSIBILIDADE

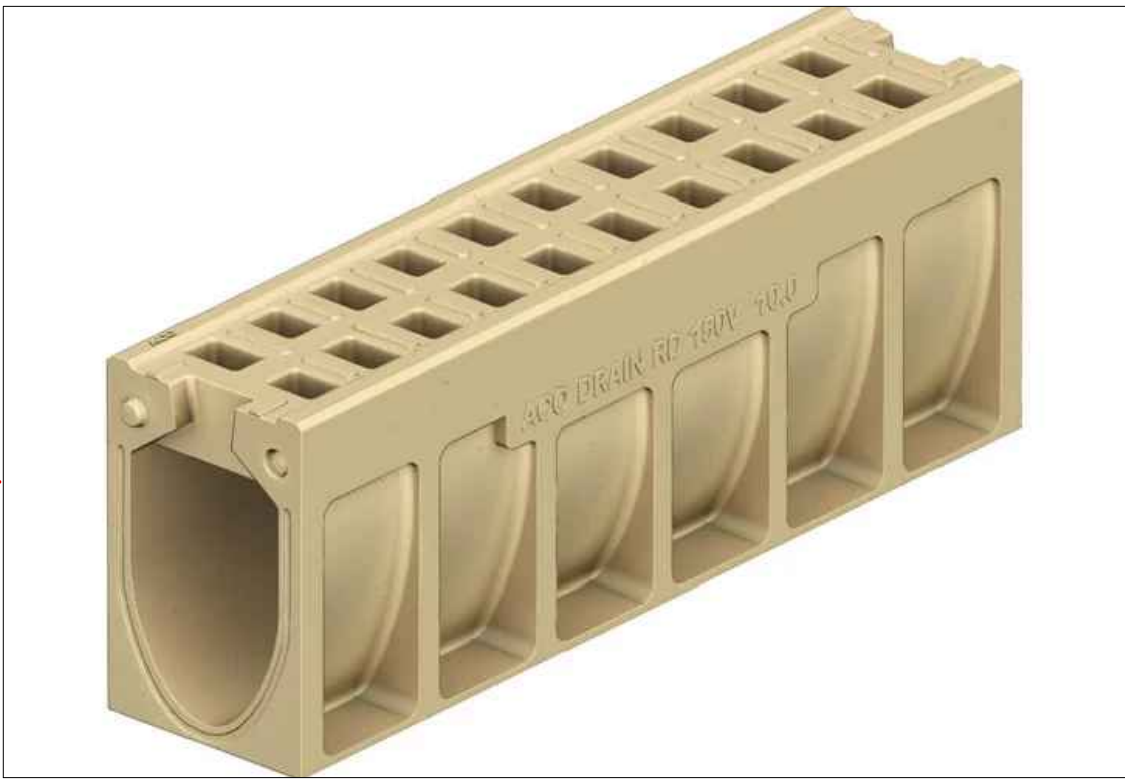

ELEMENTO DE DRENAGEM URBANA - MONOBLOCO DE CONCRETO POLÍMERO



COMPATIBILIZAÇÃO DE ÁREAS VERDES COM ESPAÇO VIÁRIO

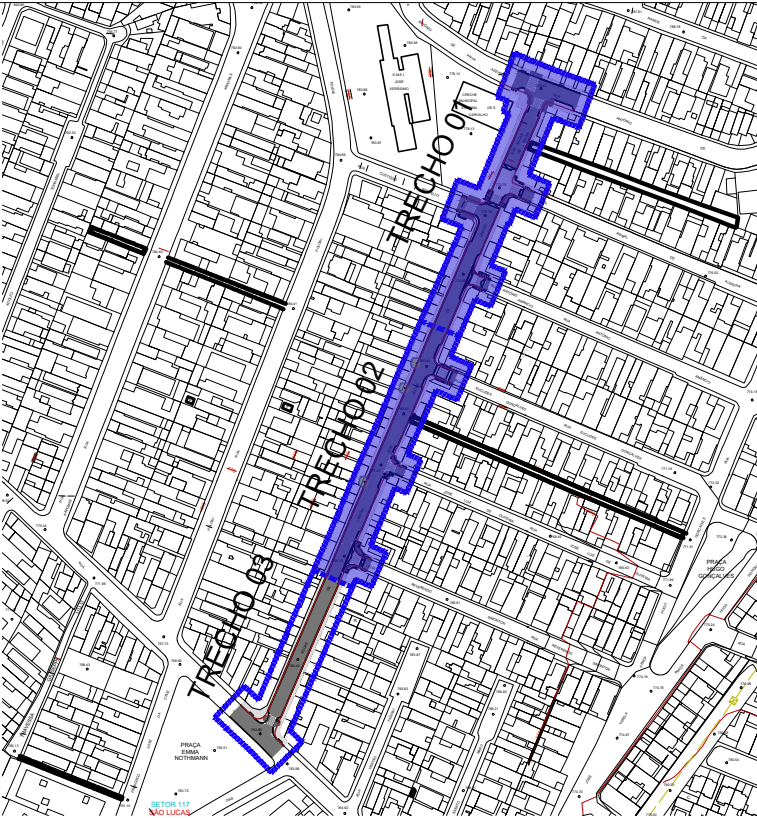

MAPA DE SITUAÇÃO

NOTA

É IMPORTANTE EVIDENCIAR QUE O PROJETO FUNCIONAL DE URBANISMO ELABORADO PELA SPURBANISMO DIRECIONADO A RUA ÁGUAS DE LINDOIA, USOU COMO BASE ARQUIVOS DISPONIBILIZADOS PELA PLATAFORMA DE MAPEAMENTO DIGITAL GEOSAMPA.


COM A ELABORAÇÃO DE PROJETOS BÁSICOS A BASE DE DADOS SERÁ ATUALIZADA PARA ABRANGER LEVANTAMENTOS MAIS RECENTES DA DATA DE ELABORAÇÃO DE PROJETO.

NESTA ETAPA DE PROJETO, ELEMENTOS PAISAGÍSTICOS COMO CANTEIROS, JARDINEIRAS E ÁRVORES EXISTENTES NÃO SERÃO CONTABILIZADOS, DEVENDO SER MENSURADOS EM ETAPAS DE PROJETO BÁSICO EM CONJUNTO COM LEVANTAMENTO PLANIALTIMÉTRICO.

AS IMAGENS UTILIZADAS NESTA ETAPA POSSUEM CARATER APENAS REPRESENTATIVO, DE MODO A DEMONSTRAR OS ASPECTOS E DIRETRIZES ALMEJADOS PARA O PROJETO.

LEGENDA

-
-
-
-
-
-

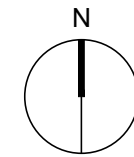

A	14/08/2026	EMIÇÃO INICIAL
REVISÃO	DATA	DESCRIÇÃO

REFERÊNCIAS

PROCESSO SEI Nº:

CÓDIGO
S V P | O 1 | D | P U | D E | O 0 2 | A
PROJETO/OBRA
SUBPREFEITURA VILA PRUDENTE


TÍTULO
PROJETO DE URBANISMO FUNCIONAL -
RUA ÁGUAS DE LINDOIA
IMPLANTAÇÃO GERAL

ESCALA		INDICADA
RESPONSÁVEL TÉCNICO MARCOS AURÉLIO MESQUITA DE ALVES		CAU/CREA A26776-7
EMITENTE		
SETOR	SP-URBANISMO/DDU - GPR	14/08/2026
DESENHO	LUCAS CORREA DA COSTA BEZERRA	14/08/2026
VERIFICAÇÃO	MARCOS AURÉLIO MESQUITA ALVES	14/08/2026
APROVAÇÃO	MARCOS AURÉLIO MESQUITA ALVES	14/08/2026
LIBERAÇÃO	MARCOS AURÉLIO MESQUITA ALVES	14/08/2026



ATESTÉ		DATA
SETOR	SP-URBANISMO/DDU-GPR	14/08/2026
DIR. TÉCNICA	GUILHERME H FATORELLI DEL ARCO	14/08/2026
RESPONSÁVEL	MARCOS AURÉLIO MESQUITA ALVES	14/08/2026

ESTE DESENHO É PROPRIEDADE DA SP-URBANISMO NÃO PODENDO SER REPRODUZIDO E/OU REVELADO NO TODO OU EM PARTE SEM SUA AUTORIZAÇÃO

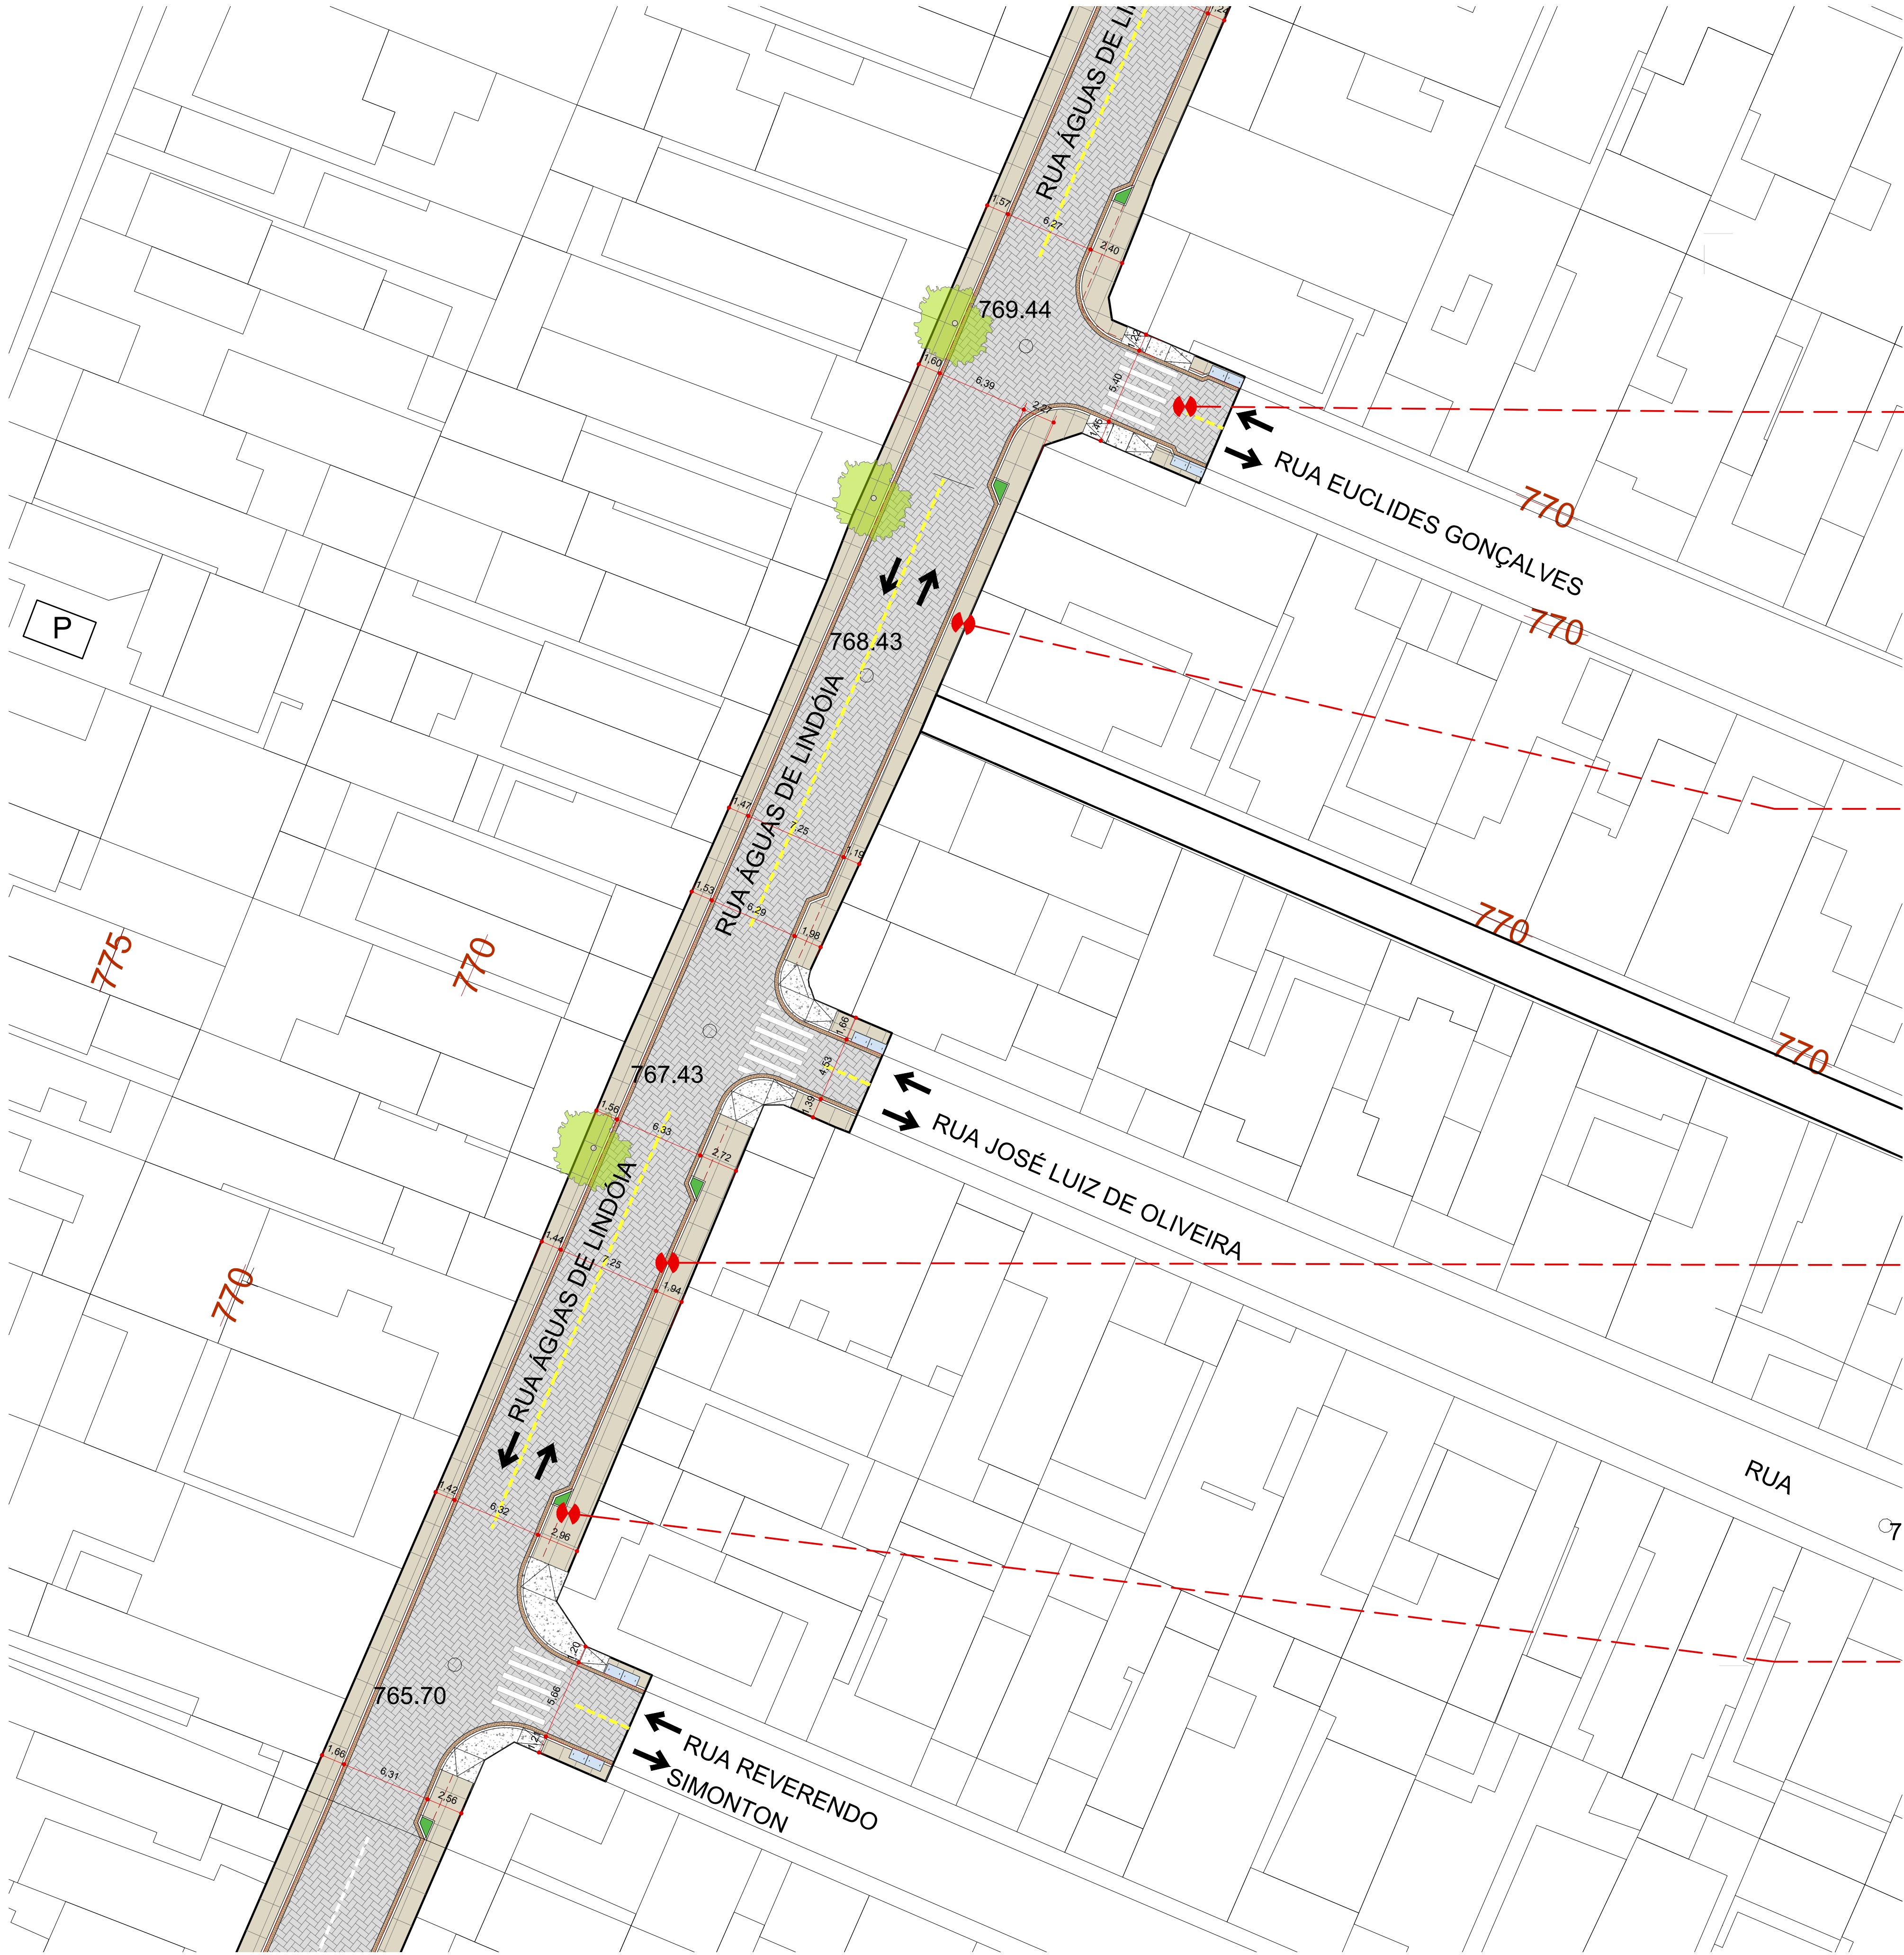

PLANTA DE URBANISMO FUNCIONAL - TRECHO 02
ESC. 1:250


HACHURA	QUANTITATIVO PRELIMINAR DE COMPONENTES URBANOS	QUANTIDADE
LEITO CARROÇÁVEL	COMPONENTES URBANOS	2.935,91m²
CALÇADA EM PLACA CIMENTÍCIA		1.123,75m²
RAMPAS ACESSIBILIDADE EM CONCRETO MOLDADO IN LOCO		203,73m²
ÁREAS VERDES		9,92m²
ELEMENTOS DE DRENAGEM URBANA – MONOBLOCO		221,79m²
—	ELEMENTOS DE DRENAGEM URBANA – BOCAS DE LOBO DUPLA	32 UNIDADES
ÁREA TOTAL DE IMPLANTAÇÃO		4.630,78m²



PAVIMENTO INTERTRAVIDO DE CONCRETO




CALÇADA EM PLACA CIMENTÍCIA COM ACESSIBILIDADE

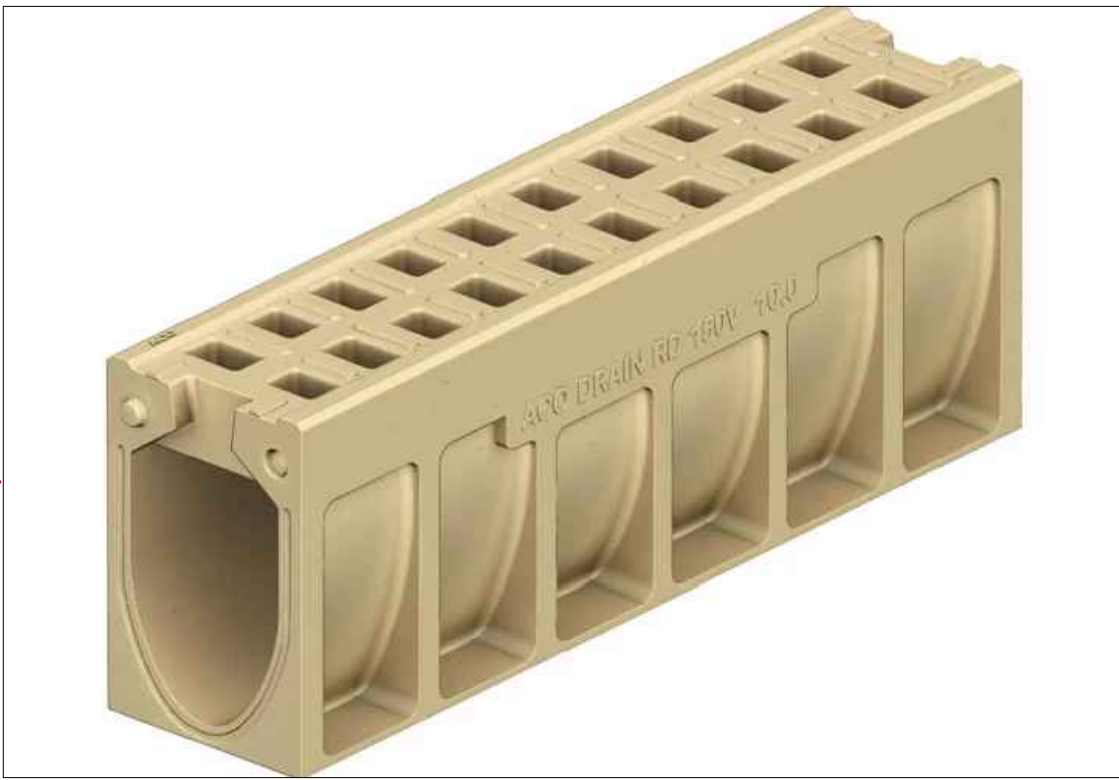

ELEMENTO DE DRENAGEM URBANA - MONOBLOCO DE CONCRETO POLÍMERO



COMPATIBILIZAÇÃO DE ÁREAS VERDES COM ESPAÇO VIÁRIO

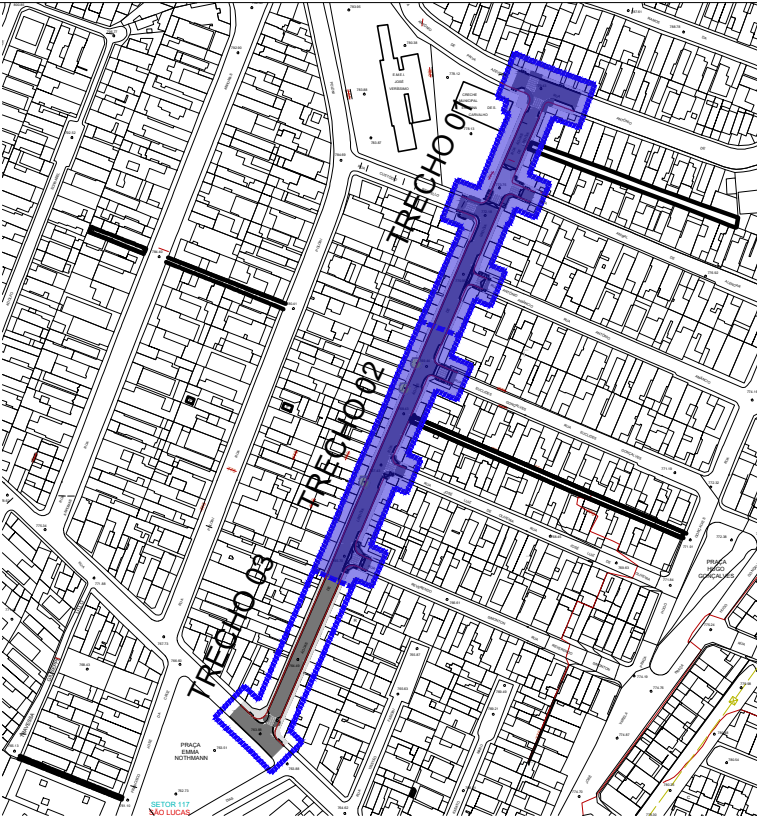

MAPA DE SITUAÇÃO

NOTA
É IMPORTANTE EVIDENCIAR QUE O PROJETO FUNCIONAL DE URBANISMO ELABORADO PELA SPURBANISMO DIRECIONADO A RUA ÁGUAS DE LINDOIA, USOU COMO BASE ARQUIVOS DISPONIBILIZADOS PELA PLATAFORMA DE MAPEAMENTO DIGITAL GEOSAMPA.


COM A ELABORAÇÃO DE PROJETOS BÁSICOS A BASE DE DADOS SERÁ ATUALIZADA PARA ABRANGER LEVANTAMENTOS MAIS RECENTES DA DATA DE ELABORAÇÃO DE PROJETO.

NESTA ETAPA DE PROJETO, ELEMENTOS PAISAGÍSTICOS COMO CANTEIROS, JARDINEIRAS E ÁRVORES EXISTENTES NÃO SERÃO CONTABILIZADOS, DEVENDO SER MENSURADOS EM ETAPAS DE PROJETO BÁSICO EM CONJUNTO COM LEVANTAMENTO PLANIMÉTRICO.

AS IMAGENS UTILIZADAS NESTA ETAPA POSSUEM CARATER APENAS REPRESENTATIVO, DE MODO A DEMONSTRAR OS ASPECTOS E DIRETRIZES ALMEJADOS PARA O PROJETO.

LEGENDA

- BOCA DE LOBO - DUPLA - REMANEJADA
- FAIXA DE PEDESTRE
- GUIA EXISTENTE
- ÁRVORE EXISTENTE
- ÁRVORE PROPOSTA
- SENTIDO VIÁRIO

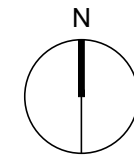

A	14/08/2026	EMIÇÃO INICIAL
REVISÃO	DATA	DESCRIÇÃO

REFERÊNCIAS

PROCESSO SEI Nº:

CÓDIGO
SV P|0 1|D|P U|D E|0 0 3|A
PROJETO/OBRA
SUBPREFEITURA VILA PRUDENTE


TÍTULO
PROJETO DE URBANISMO FUNCIONAL -
RUA ÁGUAS DE LINDOIA
IMPLANTAÇÃO GERAL

ESCALA	INDICADA
RESPONSÁVEL TÉCNICO MARCOS AURÉLIO MESQUITA DE ALVES	CAU/CREA A26776-7
SETOR	SP-URBANISMO/DDU - GPR
DESENHO	LUCAS CORREA DA COSTA BEZERRA
VERIFICAÇÃO	MARCOS AURÉLIO MESQUITA ALVES
APROVAÇÃO	MARCOS AURÉLIO MESQUITA ALVES
LIBERAÇÃO	MARCOS AURÉLIO MESQUITA ALVES



SETOR	ATESTÉ	DATA
SETOR	SP-URBANISMO/DDU-GPR	14/08/2026
DIR. TÉCNICA	GUILHERME H FATORELLI DEL ARCO	14/08/2026
RESPONSÁVEL	MARCOS AURÉLIO MESQUITA ALVES	14/08/2026

ESTE DESENHO É PROPRIEDADE DA SP-URBANISMO NÃO PODENDO SER REPRODUZIDO E/OU REVELADO NO TODO OU EM PARTE SEM SUA AUTORIZAÇÃO

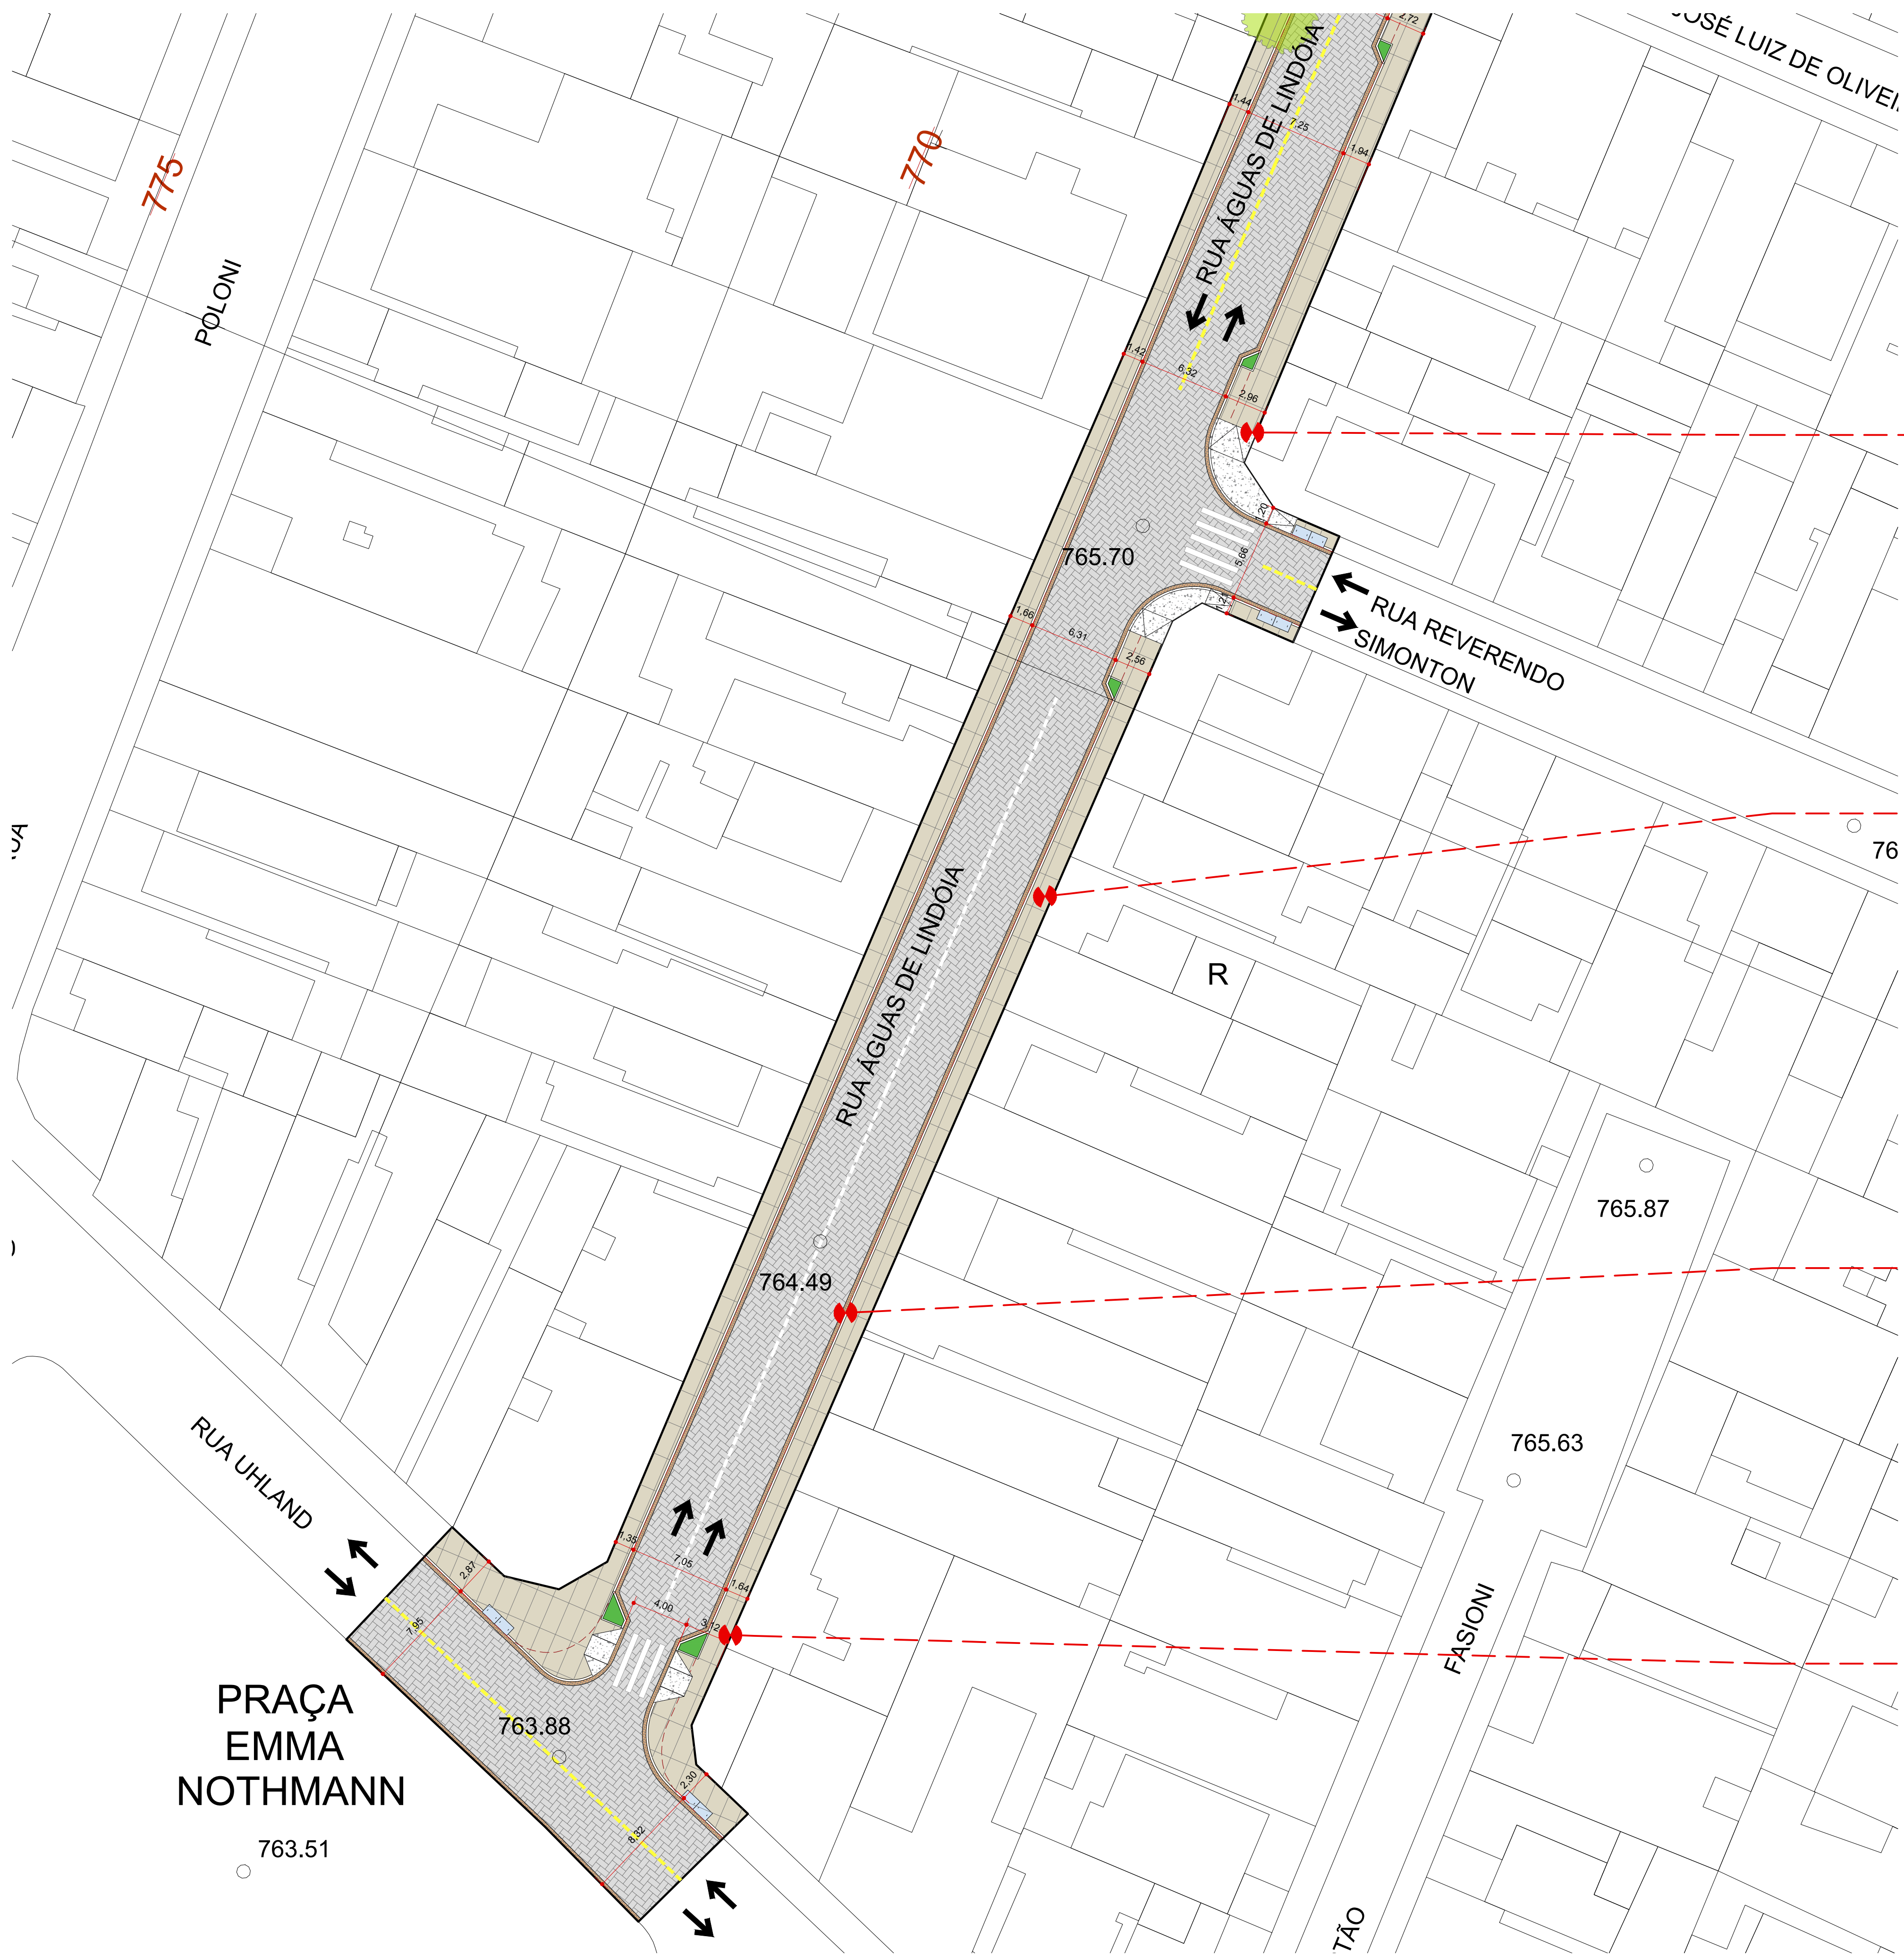


HACHURA	COMPONENTES URBANOS	QUANTIDADE
	LEITO CARROÇÁVEL	2.935,91m²
	CALÇADA EM PLACA CIMENTÍCIA	1.123,75m²
	RAMPAS ACESSIBILIDADE EM CONCRETO MOLDADO IN LOCO	203,73m²
	ÁREAS VERDES	9,92m²
	ELEMENTOS DE DRENAGEM URBANA - MONOBLOCO	221,79m²
	ELEMENTOS DE DRENAGEM URBANA - BOCAS DE LOBO DUPLA	32 UNIDADES
ÁREA TOTAL DE IMPLANTAÇÃO		4.630,78m²



ALARGAMENTO DE ESQUINAS ADJACENTE A TRAVESSIAS




CALÇADA EM PLACA CIMENTÍCIA COM ACESSIBILIDADE

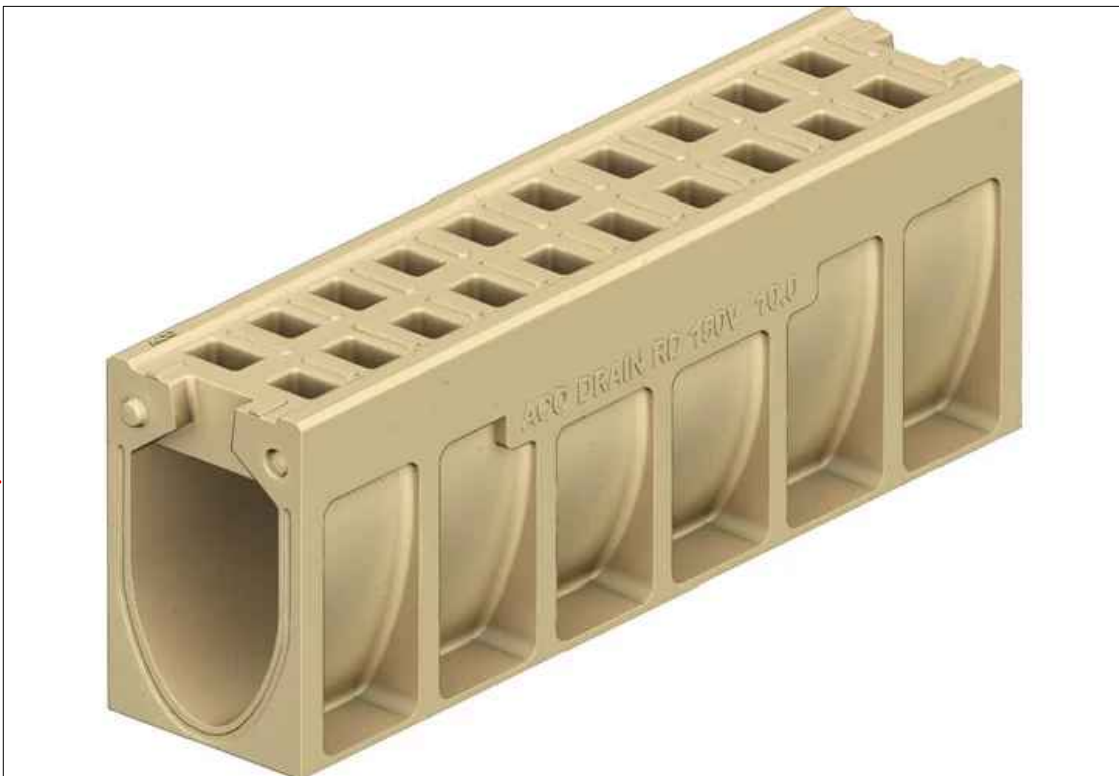

ELEMENTO DE DRENAGEM URBANA - MONOBLOCO DE CONCRETO POLÍMERO



COMPATIBILIZAÇÃO DE ÁREAS VERDES COM ESPAÇO VIÁRIO

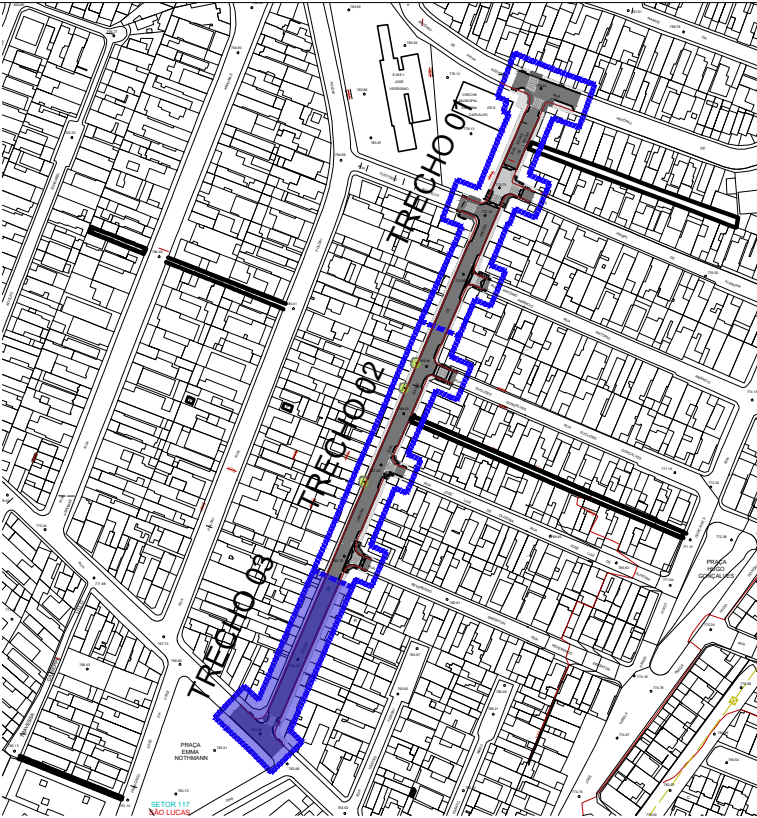

MAPA DE SITUAÇÃO

NOTA

É IMPORTANTE EVIDENCIAR QUE O PROJETO FUNCIONAL DE URBANISMO ELABORADO PELA SPURBANISMO DIRECIONADO A RUA ÁGUAS DE LINDÓIA, USOU COMO BASE ARQUIVOS DISPONIBILIZADOS PELA PLATAFORMA DE MAPEAMENTO DIGITAL GEOSAMPA.


COM A ELABORAÇÃO DE PROJETOS BÁSICOS A BASE DE DADOS SERÁ ATUALIZADA PARA ABRANGER LEVANTAMENTOS MAIS RECENTES DA DATA DE ELABORAÇÃO DE PROJETO.

NESTA ETAPA DE PROJETO, ELEMENTOS PAISAGÍSTICOS COMO CANTEIROS, JARDINEIRAS E ÁRVORES EXISTENTES NÃO SERÃO CONTABILIZADOS, DEVENDO SER MENSURADOS EM ETAPAS DE PROJETO BÁSICO EM CONJUNTO COM LEVANTAMENTO PLANIALTIMÉTRICO.

AS IMAGENS UTILIZADAS NESTA ETAPA POSSUEM CARATER APENAS REPRESENTATIVO, DE MODO A DEMONSTRAR OS ASPECTOS E DIRETRIZES ALMEJADOS PARA O PROJETO.

LEGENDA

- BOCA DE LOBO - DUPLA - REMANEJADA
- FAIXA DE PEDESTRE
- GUIA EXISTENTE
- ÁRVORE EXISTENTE
- ÁRVORE PROPOSTA
- SENTIDO VIÁRIO

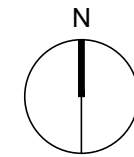

REVISÃO	DATA	DESCRIÇÃO
A	14/08/2026	EMIÇÃO INICIAL

REFERÊNCIAS

PROCESSO SEI Nº:

CÓDIGO

SV P|O 1|D|P U|D E|O 0 4|A

PROJETO/OBRA

SUBPREFETURA VILA PRUDENTE

TÍTULO

PROJETO DE URBANISMO FUNCIONAL - RUA ÁGUAS DE LINDÓIA IMPLANTAÇÃO GERAL

ESCALA	INDICADA
RESPONSÁVEL TÉCNICO	CAU/CREA A26776-7
RESPONSÁVEL	EMITENTE
SETOR	SP-URBANISMO/DDU - GPR
DESENHO	LUCAS CORREA DA COSTA BEZERRA
VERIFICAÇÃO	MARCOS AURÉLIO MESQUITA ALVES
APROVAÇÃO	MARCOS AURÉLIO MESQUITA ALVES
LIBERAÇÃO	MARCOS AURÉLIO MESQUITA ALVES



SETOR	ATESTADO	DATA
SETOR	SP-URBANISMO/DDU-GPR	14/08/2026
DIR. TÉCNICA	GUILHERME H FATORELLI DEL ARCO	14/08/2026
RESPONSÁVEL	MARCOS AURÉLIO MESQUITA ALVES	14/08/2026

ESTE DESENHO É PROPRIEDADE DA SP-URBANISMO NÃO PODENDO SER REPRODUZIDO E/OU REVELADO NO TODO OU EM PARTE SEM SUA AUTORIZAÇÃO